



PERFIL LONGITUDINAL. CALLE 4.

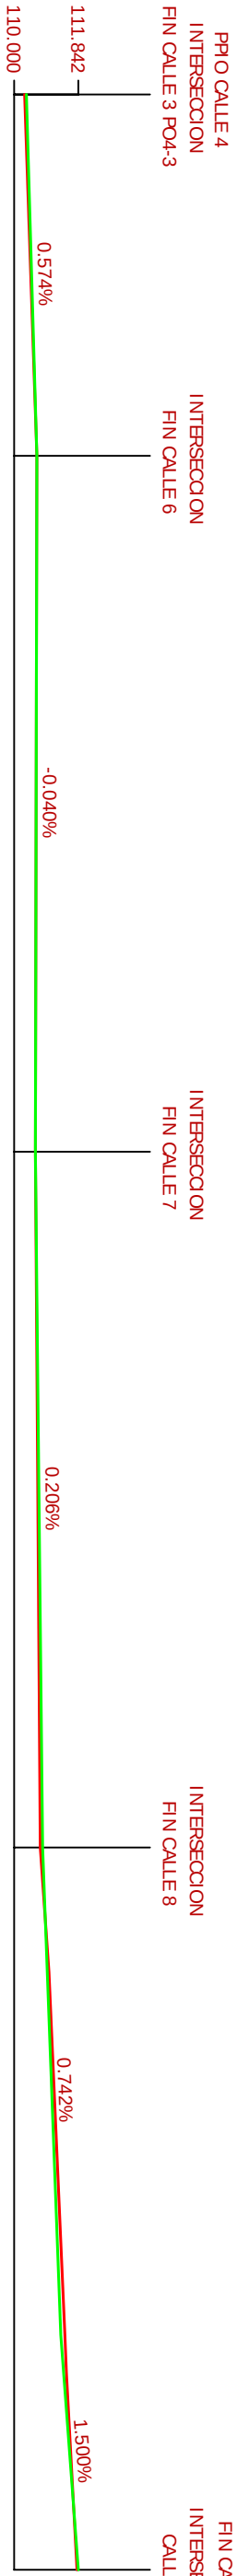


P.K.										
	COTAS DE RASANTE PROYECTADA									
DISTANCIAS PARCIALES	0.000	20.000	40.000	51.916	60.000	80.000	100.000	120.000	140.000	151.918
COTAS DE TERRENO ACTUAL	0.000	20.000	20.000	11.916	8.084	20.000	20.000	20.000	20.000	11.918
COTAS DE RASANTE PROYECTADA	110.300	110.435	110.570	110.650	110.647	110.639	110.631	110.623	110.615	110.610
COTAS ROJAS	DESMONTE									
	-0.052	-0.032	-0.012	0.000	-0.000	-0.000	-0.000	-0.000	0.000	-0.005
COTAS ROJAS	TERRAPLEN									
	-0.052	-0.032	-0.012	0.000	-0.000	-0.000	-0.000	-0.000	0.000	-0.005

PERFIL LONGITUDINAL. CALLE 5.

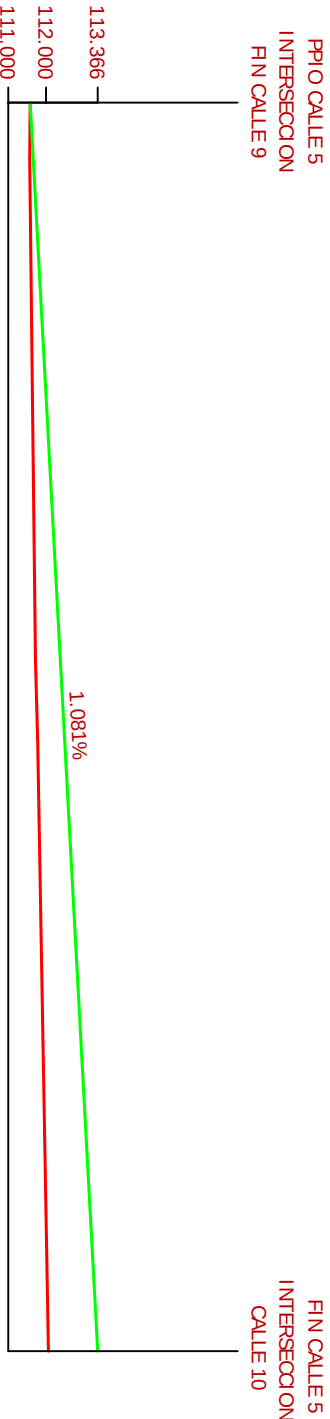


P.K.										
	COTAS DE RASANTE PROYECTADA									
DISTANCIAS PARCIALES	0.000	20.000	40.000	60.000	80.000	100.000	120.000	140.000	160.000	165.176
COTAS DE TERRENO ACTUAL	111.580	111.598	111.644	111.689	111.754	111.834	111.904	111.974	112.044	112.062
COTAS DE RASANTE PROYECTADA	111.580	111.796	112.013	112.229	112.445	112.661	112.878	113.094	113.310	113.366
COTAS ROJAS	DESMONTE									
	0.000	-0.198	-0.369	-0.540	-0.691	-0.827	-0.973	-1.120	-1.266	-1.303
COTAS ROJAS	TERRAPLEN									
	0.000	-0.198	-0.369	-0.540	-0.691	-0.827	-0.973	-1.120	-1.266	-1.303

PERFIL LONGITUDINAL. CALLE 6.

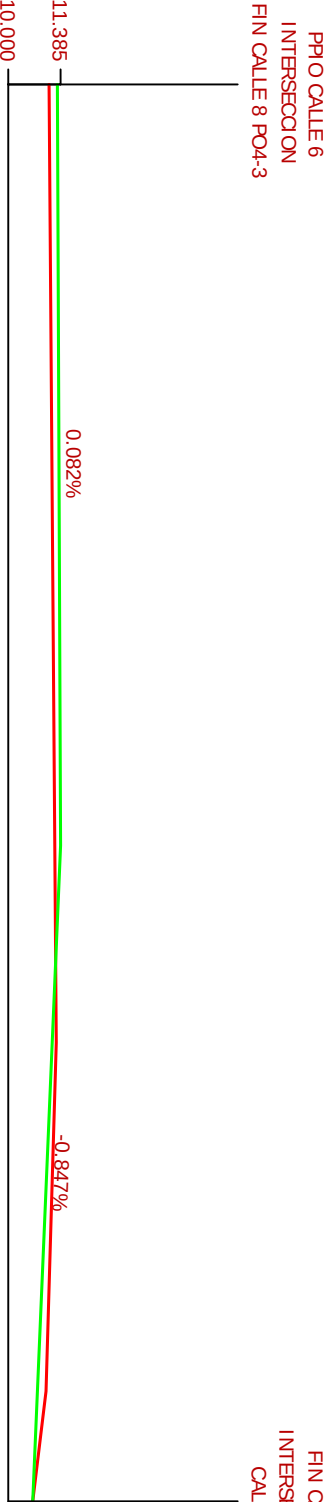

P.K.										
	COTAS DE RASANTE PROYECTADA									
DISTANCIAS PARCIALES	0.000	20.000	40.000	60.000	80.000	100.000	120.000	140.000	160.000	187.437
COTAS DE TERRENO ACTUAL	111.080	111.110	111.140	111.170	111.200	111.230	111.260	111.192	111.075	110.829
COTAS DE RASANTE PROYECTADA	111.302	111.318	111.334	111.351	111.367	111.384	111.221	111.052	110.882	110.650
COTAS ROJAS	DESMONTE									
	-0.221	-0.208	-0.194	-0.181	-0.167	-0.154	0.039	0.141	0.193	0.116
COTAS ROJAS	TERRAPLEN									
	-0.221	-0.208	-0.194	-0.181	-0.167	-0.154	0.039	0.141	0.193	0.116

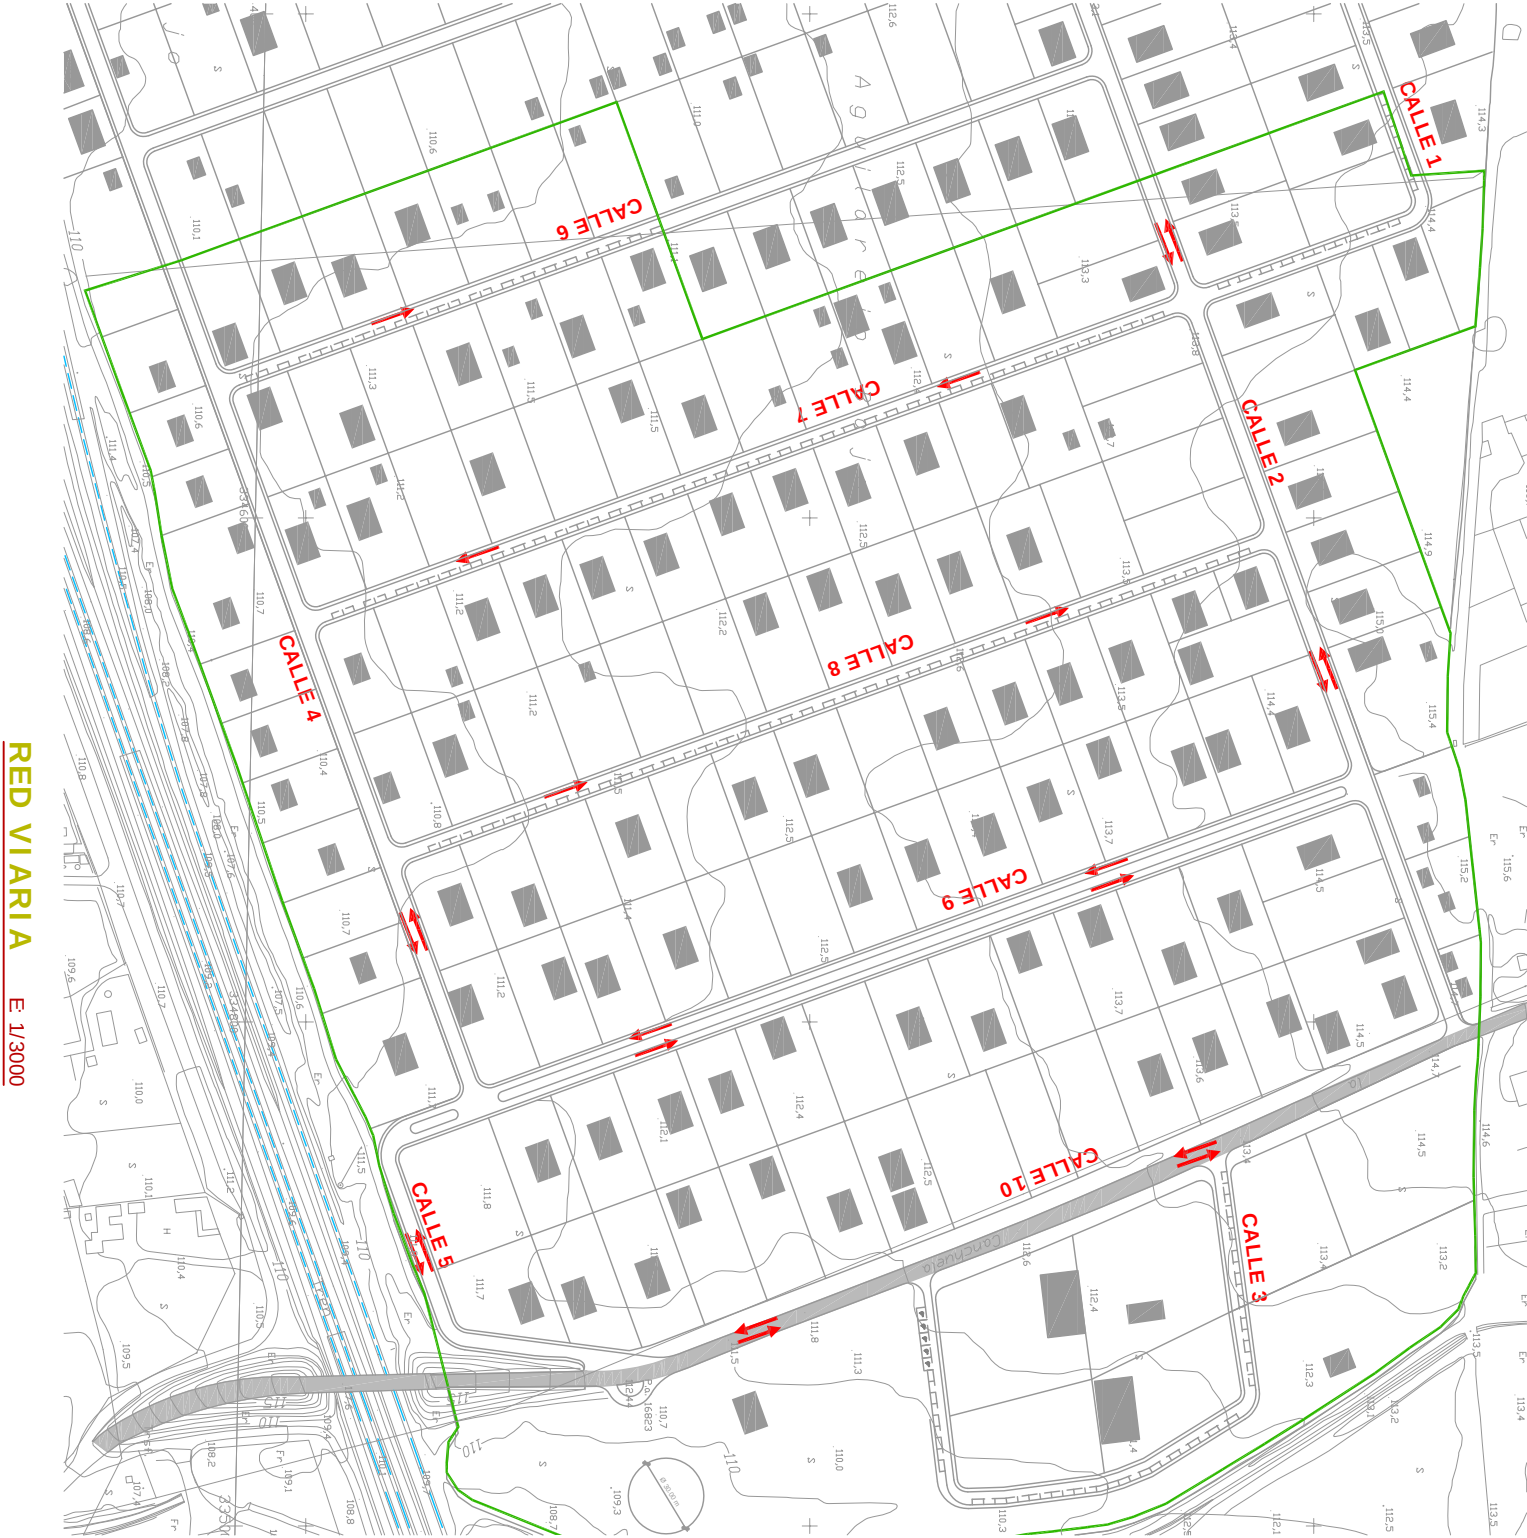

RED VIARIA E 1/2000

PLAN PARCIAL DE ORDENACIÓN P.P.O.A. 2
PARCELACIÓN "BARQUERA NORTE" - CORDOBA
TEXTO REFUNIDIDO PARA APROBACIÓN DEFINITIVA

Gerencia de Urbanismo de Córdoba

Autores:
Pablo Luis Acuña Jiménez
Ingeniero de Arquitectura
Nº Colegiado: 4.650 en C.O.A. Sevilla

Septiembre de 2.007

ORDENACIÓN

EN 1/2000

EN 1/2000

2.6.2

LEYENDA

TERRENO
RASANTE DE CALLE

CEB-02P060AD188

