Telefónica

Planeamiento
TBETS

ECOURBE
23 DIC 2004

Telefónica de España
Gerencia Planta Externa Sur
Almería s/n
14009 Córdoba
Tel.f.: 957214827-957214895

Telefónica de España, S.A. Sociedad Unipersonal - Registro Mercantil de Madrid, Hoja M-213180, Folio 6, Tomo 13.170 del Libro de Sociedades, CIF. A-82018474 Sede Social Gran Vía 28, 28013 Madrid.

Eco Urbe Gestión S.L.
Avda.Ronda de los Tejares, 32 acceso 1°, planta 1, local D
14008 Córdoba

Fecha : 15 de Diciembre de 2004
Asunto: Plan Parcial TB "Torreblanca" en la Carrera del Caballo (Córdoba) Punto de conexión.

Muy Sr.mio:

En respuesta a su escrito sobre el asunto de referencia, adjunto le envío plano donde queda reflejado el punto de conexión solicitado para el citado Plan Parcial.

Un saludo.

Manuel Martín Miras
GERENTE PLANTA EXTERNA SUR

Manuel Martín Miras
Gerente Planta Externa Sur
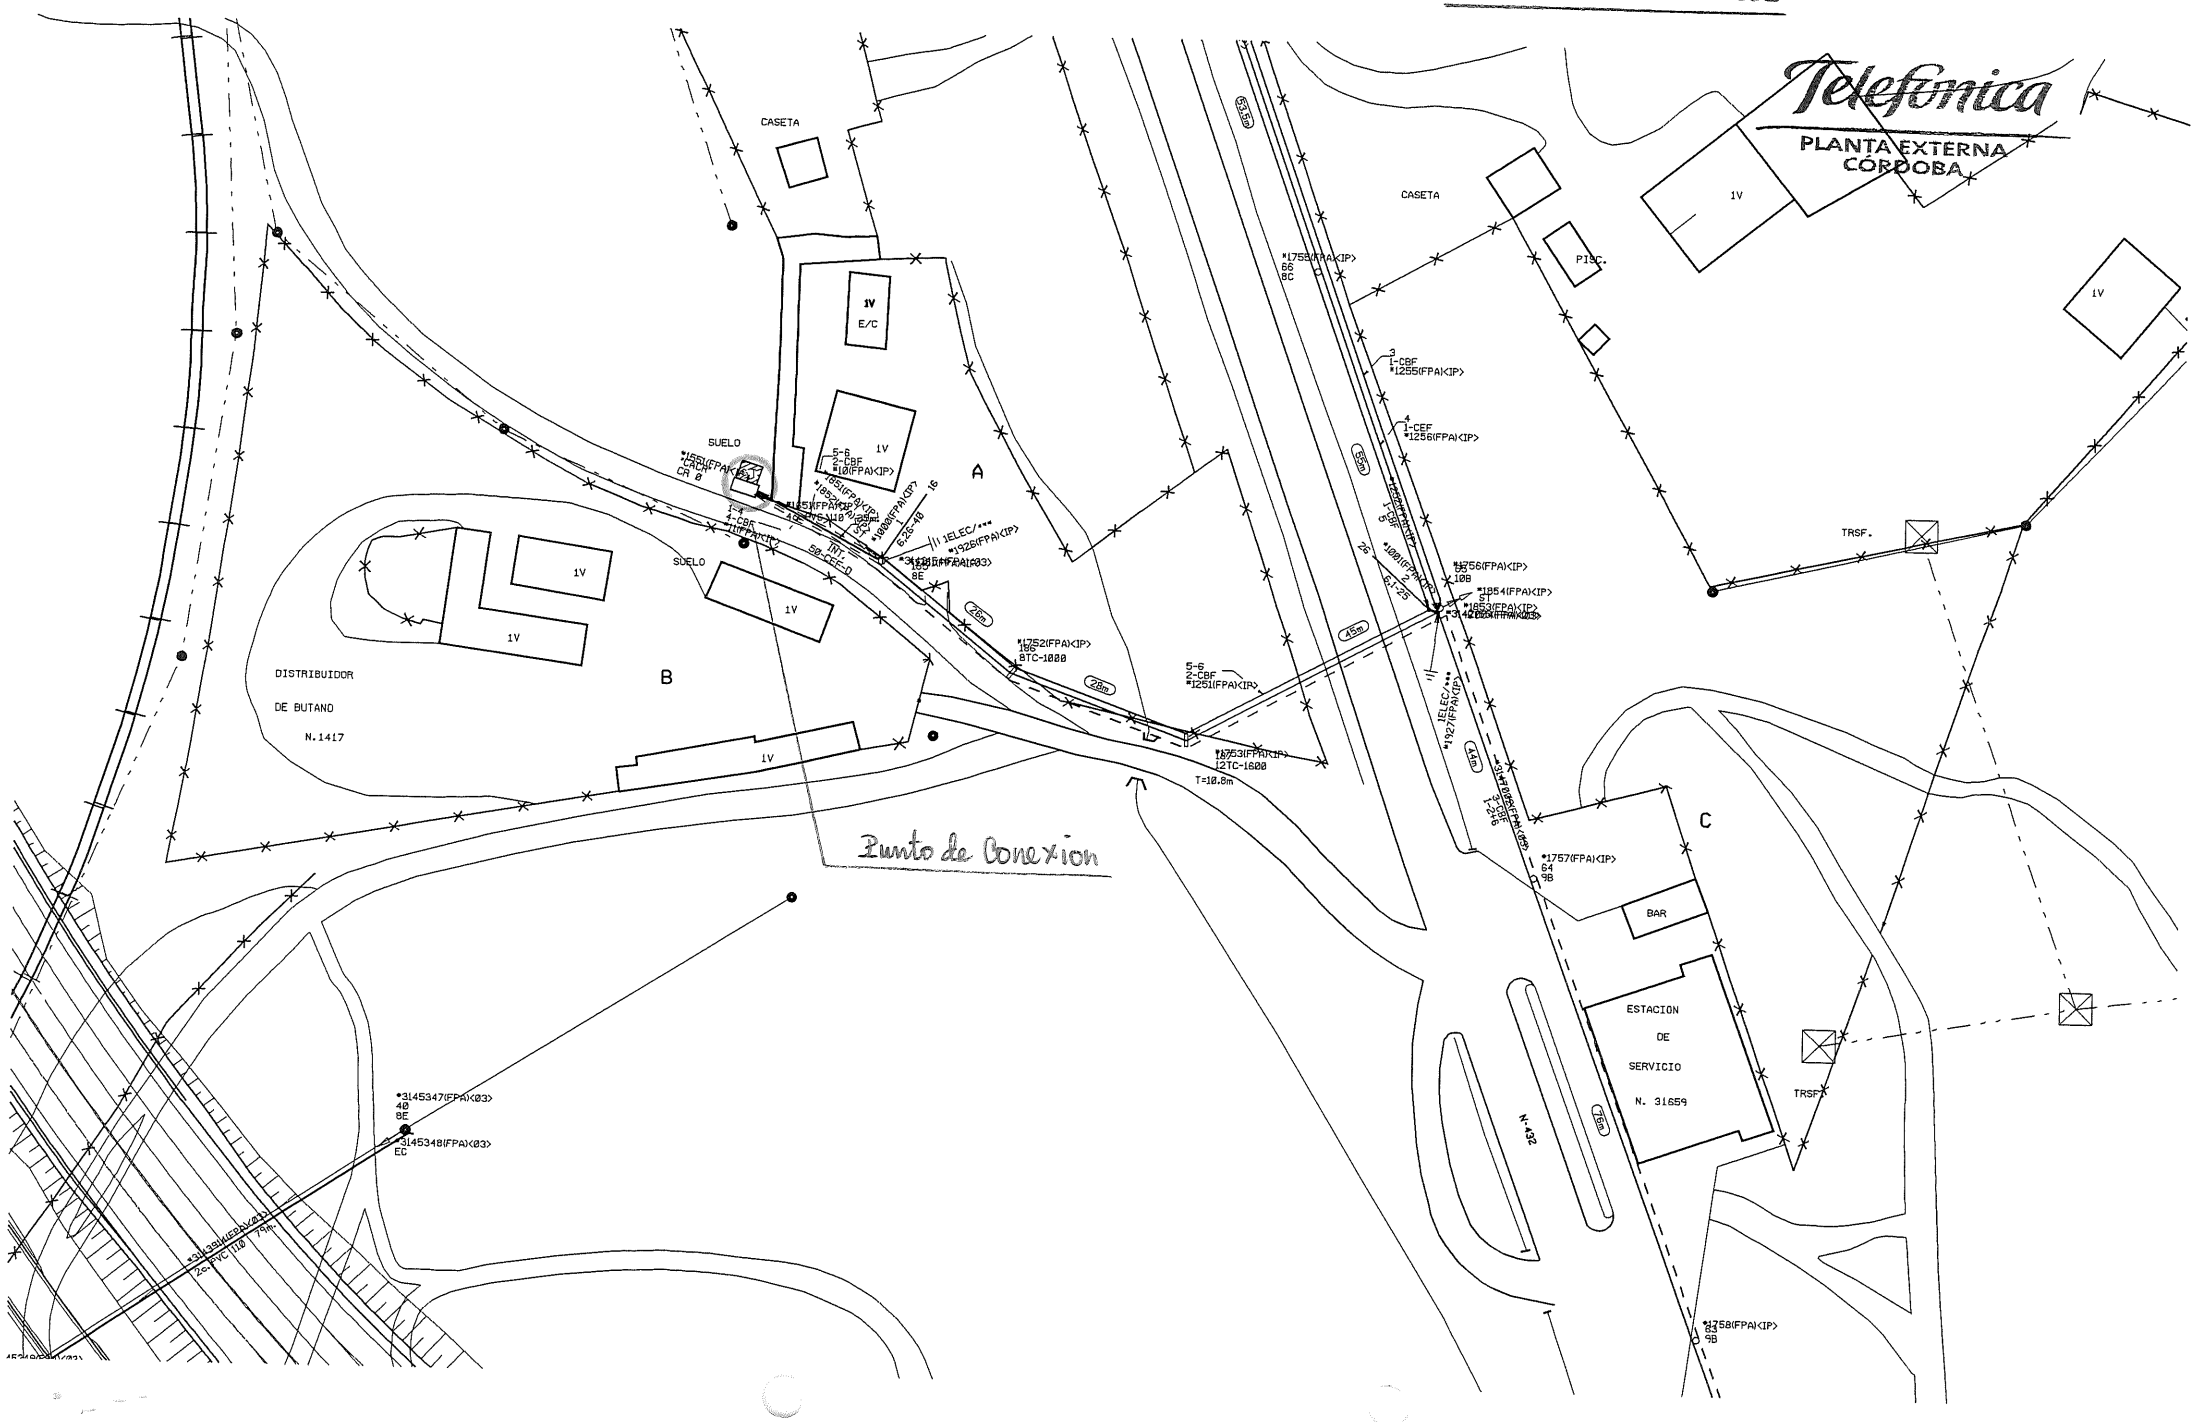
CT. NTRA. SRA. LINARES