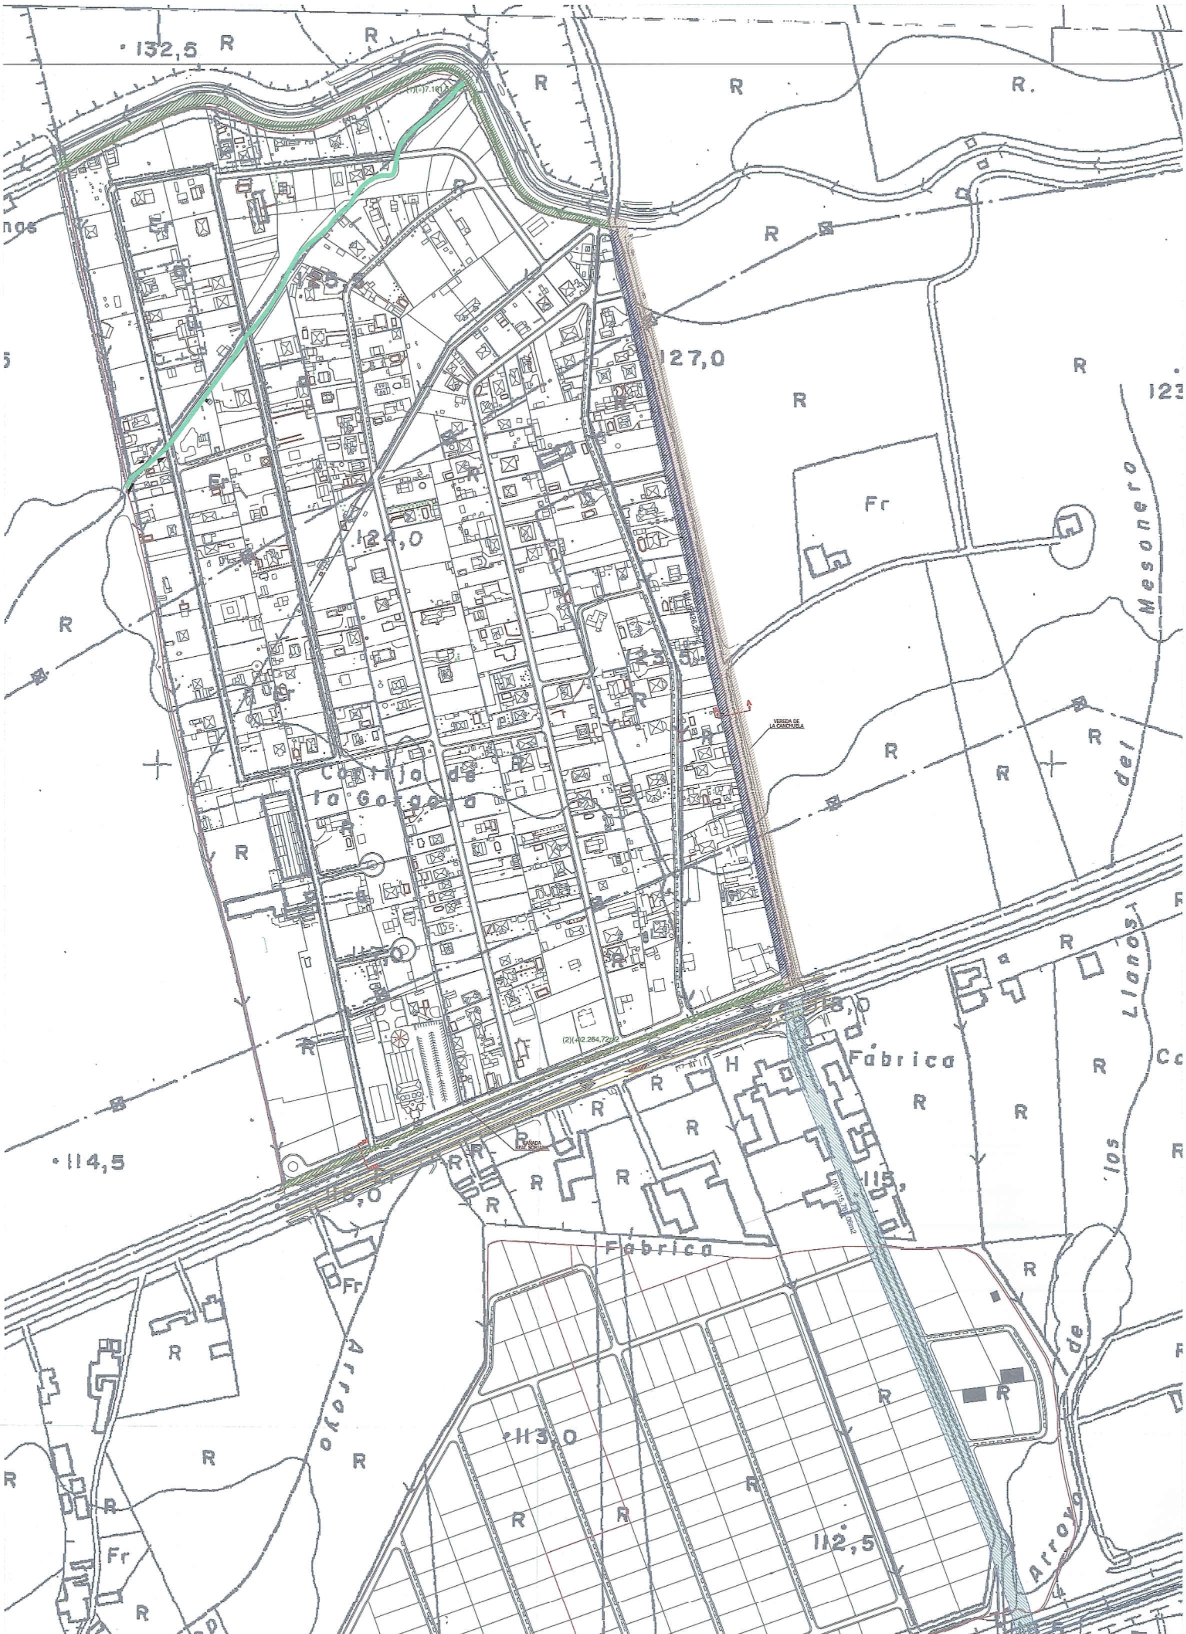

(1) Propuesta borde norte
TRAZADO ALTERNATIVO
(7.161,54 m2)

Vertice	X-Coord	Y-Coord	Vertice	X-Coord	Y-Coord	Vertice	X-Coord	Y-Coord
1	334503.37	4193613.80	99	334094.75	4193729.98	197	334309.22	4193787.21
2	334504.96	4193604.42	100	334082.71	4193737.12	198	334309.91	4193787.39
3	334504.96	4193604.42	101	334081.04	4193738.11	199	334310.31	4193787.47
4	334504.96	4193604.42	102	334078.62	4193739.52	200	334311.40	4193787.66
5	334504.96	4193604.42	103	334073.92	4193741.66	201	334312.41	4193787.82
6	334504.96	4193604.42	104	334068.64	4193743.32	202	334314.59	4193788.23
7	334504.96	4193604.42	105	334062.38	4193744.62	203	334319.54	4193788.34
8	334504.96	4193604.42	106	334060.46	4193744.81	204	334324.31	4193787.87
9	334504.96	4193604.42	107	334056.82	4193745.09	205	334328.22	4193787.21
10	334483.55	4193609.93	108	334055.22	4193745.02	206	334332.09	4193786.27
11	334483.55	4193609.93	109	334055.64	4193743.28	207	334335.31	4193785.19
12	334490.02	4193610.82	110	334056.02	4193741.66	208	334338.92	4193783.45
13	334436.66	4193621.10	111	334052.95	4193741.73	209	334341.27	4193782.00
14	334432.50	4193622.70	112	334045.71	4193741.22	210	334341.16	4193781.73
15	334430.80	4193623.47	113	334039.21	4193739.96	211	334341.64	4193781.67
16	334429.86	4193623.90	114	334031.78	4193737.71	212	334341.74	4193781.41
17	334428.52	4193624.59	115	334027.56	4193736.12	213	334341.99	4193781.36
18	334427.33	4193625.33	116	334016.25	4193731.31	214	334342.05	4193781.57
19	334424.83	4193626.78	117	334006.59	4193726.76	215	334342.68	4193781.26
20	334422.77	4193627.85	118	334005.76	4193726.36	216	334345.86	4193778.86
21	334420.84	4193629.08	119	333991.04	4193719.71	217	334348.03	4193776.88
22	334418.90	4193630.32	120	333980.12	4193714.46	218	334347.75	4193776.59
23	334417.27	4193631.45	121	333969.17	4193709.04	219	334348.18	4193776.26
24	334417.01	4193631.65	122	333958.72	4193703.65	220	334348.62	4193775.72
25	334415.21	4193633.07	123	333954.16	4193701.24	221	334349.77	4193774.41
26	334413.45	4193634.54	124	333944.62	4193696.20	222	334350.28	4193773.80
27	334411.69	4193636.06	125	333937.10	4193692.81	223	334350.65	4193773.37
28	334410.02	4193637.59	126	333926.09	4193687.13	224	334350.82	4193773.19
29	334408.34	4193639.18	127	333918.15	4193682.90	225	334351.18	4193773.51
30	334406.79	4193640.88	128	333910.19	4193679.03	226	334352.77	4193771.05
31	334405.27	4193642.62	129	333902.17	4193673.50	227	334354.58	4193767.73
32	334399.63	4193649.78	130	333893.49	4193669.60	228	334356.86	4193762.45
33	334398.18	4193651.98	131	333895.00	4193669.44	229	334360.44	4193755.07
34	334396.95	4193653.10	132	333894.65	4193669.14	230	334365.39	4193744.04
35	334392.00	4193662.18	133	333894.43	4193669.05	231	334368.97	4193736.01
36	334388.00	4193675.85	134	333893.92	4193668.72	232	334370.02	4193733.66
37	334371.61	4193707.99	135	333893.93	4193669.03	233	334376.96	4193716.12
38	334360.87	4193732.00	136	333893.69	4193669.72	234	334384.15	4193701.48
39	334356.24	4193742.52	137	333893.34	4193671.16	235	334392.04	4193683.55
40	334354.21	4193747.12	138	333892.99	4193672.49	236	334397.43	4193671.18
41	334351.18	4193753.80	139	333890.86	4193681.76	237	334400.21	4193665.25
42	334348.64	4193759.62	140	333904.77	4193688.53	238	334401.19	4193663.59
43	334348.36	4193760.28	141	333915.80	4193694.25	239	334401.37	4193663.34
44	334346.79	4193762.47	142	333929.61	4193701.41	240	334401.55	4193663.08
45	334346.23	4193763.61	143	333944.07	4193708.75	241	334401.71	4193662.81
46	334346.01	4193764.06	144	333962.48	4193717.83	242	334401.93	4193662.47
47	334345.72	4193763.97	145	333975.88	4193724.44	243	334402.13	4193662.20
48	334344.68	4193765.46	146	333990.25	4193731.75	244	334402.32	4193661.89
49	334343.51	4193767.08	147	334001.13	4193736.92	245	334402.56	4193661.53
50	334342.13	4193769.02	148	334011.83	4193741.98	246	334402.78	4193661.20
51	334341.43	4193770.01	149	334020.01	4193745.78	247	334402.94	4193660.93
52	334340.96	4193770.62	150	334026.84	4193748.49	248	334403.12	4193660.63
53	334340.70	4193770.80	151	334031.97	4193750.37	249	334403.32	4193660.34
54	334337.37	4193773.05	152	334036.82	4193751.71	250	334403.50	4193660.03
55	334330.96	4193777.37	153	334041.56	4193752.58	251	334403.64	4193659.72
56	334330.79	4193777.49	154	334046.47	4193753.12	252	334403.79	4193659.50
57	334322.69	4193781.00	155	334050.98	4193753.33	253	334403.92	4193659.31
58	334319.64	4193780.75	156	334056.38	4193753.33	254	334404.01	4193659.11
59	334318.52	4193780.64	157	334061.23	4193753.08	255	334404.10	4193658.89
60	334317.48	4193780.57	158	334065.75	4193752.47	256	334404.22	4193658.62
61	334316.36	4193780.50	159	334069.55	4193751.46	257	334404.33	4193658.38
62	334315.31	4193780.41	160	334069.92	4193751.40	258	334404.47	4193658.11
63	334314.22	4193780.35	161	334070.21	4193751.34	259	334405.67	4193656.14
64	334313.14	4193780.28	162	334071.03	4193751.20	260	334406.90	4193654.30
65	334312.10	4193780.21	163	334076.99	4193749.28	261	334408.16	4193652.49
66	334311.11	4193780.07	164	334084.58	4193746.25	262	334490.03	4193617.16
67	334310.09	4193779.94	165	334094.56	4193741.08	263	334412.47	4193647.46
68	334309.04	4193779.89	166	334099.34	4193738.37	264	334414.20	4193645.66
69	334308.04	4193779.48	167	334104.15	4193735.62	265	334416.05	4193643.88
70	334289.10	4193770.58	168	334108.34	4193733.34	266	334417.96	4193642.18
71	334277.20	4193764.91	169	334112.21	4193731.42	267	334419.92	4193640.59
72	334264.72	4193758.98	170	334116.69	4193729.58	268	334421.98	4193639.07
73	334244.84	4193749.54	171	334121.18	4193728.02	269	334424.07	4193637.63
74	334232.80	4193743.86	172	334126.31	4193726.56	270	334426.21	4193636.29
75	334224.16	4193739.78	173	334130.54	4193725.60	271	334428.41	4193635.02
76	334207.49	4193731.89	174	334134.99	4193724.81	272	334430.69	4193633.83
77	334195.70	4193726.29	175	334138.97	4193724.30	273	334432.97	4193632.73
78	334182.65	4193720.14	176	334143.12	4193724.05	274	334435.32	4193631.77
79	334175.67	4193716.74	177	334148.37	4193723.97	275	334437.71	4193630.79
80	334172.88	4193716.42	178	334152.63	4193724.08	276	334440.13	4193629.85
81	334168.91	4193715.95	179	334157.05	4193724.30	277	334442.55	4193628.95
82	334164.68	4193715.40	180	334161.06	4193724.62	278	334445.01	4193628.12
83	334159.87	4193714.90	181	334165.67	4193725.46	279	334447.47	4193627.32
84	334154.77	4193714.54	182	334171.26	4193726.69	280	334449.93	4193626.56
85	334150.18	4193714.28	183	334176.03	4193728.10	281	334452.42	4193625.84
86	334145.98	4193714.21	184	334180.62	4193729.76	282	334454.95	4193625.10
87	334142.18	4193714.36	185	334186.73	4193732.29	283	334457.45	4193624.58
88	334138.10	4193714.65	186	334205.24	4193740.75	284	334459.98	4193624.00
89	334133.76	4193715.15	187	334223.69	4193749.32	285	334462.51	4193623.49
90	334128.52	4193716.16	188	334240.61	4193757.28	286	334462.75	4193623.49
91	334123.92	4193717.21	189	334248.75	4193761.06	287	334463.20	4193623.45
92	334120.38	4193718.06	190	334260.10	4193766.50	288	334463.52	4193623.45
93	334119.33	4193718.30	191	334276.33	4193774.16	289	334463.88	4193623.38
94	334115.10	4193719.82	192	334285.88	4193778.39	290	334480.62	4193619.73
95	334111.31	4193721.33	193	334293.11	4193781.79	291	334490.03	4193617.16
96	334106.71	4193723.40	194	334299.65	4193784.39	292	334503.37	4193613.80
97	334102.81	4193725.28	195	334304.90	4193786.31	293	334490.03	4193617.16
98	334101.23	4193726.19	196	334308.64	4193787.09	294	334503.37	4193613.80

(2) Propuesta borde sur 2
TRAZADO ALTERNATIVO
(2.264,72 m2)

Vertice	X-Coord	Y-Coord	Vertice	X-Coord	Y-Coord	Vertice	X-Coord	Y-Coord
1	334141.29	4192537.42	8	334400.96	4192642.60	15	334691.69	4192702.38
2	334142.60	4192531.30	9	334488.33	4192669.86	16	334661.31	4192749.97
3	334179.76	4192547.33	10	334559.21	4192704.19	17	334638.53	4192740.65
4	334208.54	4192559.98	11	334664.28	4192742.01	18	334608.15	4192728.24
5	334252.38	4192578.68	12	334664.28	4192742.01	19	334424.84	4192633.31
6	334288.72	4192594.82	13	334700.06	4192754.78	20	334141.29	4192537.42
7	334328.21	4192611.99	14	334697.50	4192764.76			

(3) Propuesta desafectación
Vereda de la Canchuela
(9.426,26 m2)

Vertice	X-Coord	Y-Coord	Vertice	X-Coord	Y-Coord	Vertice	X-Coord	Y-Coord
1	334519.30	4193541.70	47	334619.00	4193152.50	93	334654.10	4192995.60
2	334512.90	4193569.30	48	334620.40	4193144.90	94	334655.00	4192992.60
3	334512.60	4193570.30	49	334621.40	4193139.70	95	334656.70	4192984.80
4	334505.50	4193597.60	50	334622.20	4193136.00	96	334657.00	4192983.90
5	334504.96	4193604.42	51	334622.90	4193132.20	97	334657.50	4192981.30
6	334507.52	4193603.74	52	334623.30	4193129.90	98	334658.30	4192977.70
7	334510.26	4193603.02	53	334623.60	4193128.50	99	334659.20	4192974.10
8	334512.36	4193602.46	54	334624.30	4193124.80	100	334659.50	4192973.00
9	334514.71	4193601.84	55	334624.80	4193122.40	101	334660.10	4192970.50
10	334514.71	4193601.84	56	334625.00	4193121.10	102	334660.90	4192967.10
11	334514.71	4193601.84	57	334625.70	4193117.40	103	334661.80	4192963.40
12	334514.71	4193601.84	58	334626.20	4193114.90	104	334662.60	4192959.70
13	334514.71	4193601.84	59	334626.50	4193113.70	105	334663.40	4192956.30
14	334514.71	4193601.84	60	334627.00	4193111.10	106	334664.30	4192952.70
15	334514.71	4193601.84	61	334627.20	4193110.00	107	334665.10	4192949.10
16	334514.71	4193601.84	62	334628.00	4193106.40	108	334666.00	4192945.50
17	334514.71	4193601.84	63	334628.50	4193103.70	109	334666.40	4192943.90
18	334515.30	4193599.20	64	334628.80	4193102.80	110	334668.80	4192941.90
19	334516.20	4193595.70	65	334629.60	4193099.20	111	334671.40	4192922.10
20	334517.20	4193592.10	66	334630.30	4193096.40	112	334676.30	4192893.00
21	334522.00	4193571.80	67	334630.50	4193095.60	113	334676.50	4192891.80
22	334523.10	4193567.20	68	334631.30	4193092.00	114	334679.40	4192888.20
23	334524.00	4193563.70	69	334632.10	4193088.50	115	334684.20	4192867.40
24	334524.80	4193560.10	70	334633.00	4193084.90	116	334696.00	4192816.50
25	334525.70	4193556.50	71	334633.70	4193081.90	117	334696.90	4192812.90
26	334526.50	4193553.00	72	334633.90	4193081.30	118	334705.30	4192776.10
27	334527.40	4193549.40	73	334634.70	4193077.80	119	334705.90	4192773.60
28	334528.30	4193545.90	74	334635.50	4193074.20	120	334707.13	4192768.70
29	334529.10	4193542.30	75	334636.30	4193070.80	121	334697.50	4192764.76
30	334530.00	4193538.70	76	334637.20	4193067.10	122	334697.50	4192764.76
31	334530.80	4193535.20	77	334638.10	4193063.50	123	334697.50	4192764.76
32	334531.80	4193531.60	78	334638.90	4193059.90	124	334689.40	4192798.00
33	334532.60	4193528.10	79	334639.80	4193056.40	125	334668.80	4192886.10
34	334533.40	4193524.50	80	334640.60	4193052.70	126	334646.20	4192987.50
35	334534.30	4193520.90	81	334641.50	4193049.20	127	334645.90	4192989.10
36	334535.10	4193517.50	82	334642.30	4193045.60	128	334633.50	4193041.40
37	334536.00	4193513.80	83	334643.20	4193042.00	129	334613.60	4193119.70
38	334539.50	4193499.50	84	334644.00	4193038.30	130	334607.00	4193156.40
39	334560.20	4193412.40	85	334648.30	4193020.20	131	334587.60	4193239.20
40	334562.70	4193401.60	86	334649.10	4193017.00	132	334569.90	4193315.90
41	334577.30	4193339.70	87	334649.90	4193013.40	133	334559.50	4193361.00
42	334586.70	4193299.80	88	334650.80	4193009.90	134	334548.50	4193413.40
43	334593.40	4193271.70	89	334651.60	4193006.30	135	334534.40	4193474.50
44	334607.50	4193212.80	90	334651.80	4193005.60	136	334527.90	4193503.00
45	334616.80	4193163.80	91	334652.50	4193002.70	137	334522.00	4193529.30
46	334618.20	4193156.40	92	334653.30	4192999.00	138	334519.30	4193541.70

(4) Propuesta desafectación definitiva
Vereda de la Canchuela
(15.763,06 m2)

Vertice	X-Coord	Y-Coord	Vertice	X-Coord	Y-Coord	Vertice	X-Coord	Y-Coord
1	334960.38	4192027.74	18	334766.51	4192529.47	35	334809.32	4192479.74
2	334950.18	4192065.73	19	334755.76	4192555.37	36	334823.90	4192441.57
3	334938.48	4192103.36	20	334739.35	4192593.81	37	334837.73	4192407.59
4	334925.91	4192138.27	21	334704.81	4192677.76	38	334849.42	4192380.42
5	334918.84	4192155.22	22	334700.84	4192735.64	39	334857.54	4192360.48
6	334910.82	4192174.54	23	334700.84	4192735.64	40	334869.39	4192331.79
7	334897.99	4192205.55	24	334700.84	4192735.64	41	334886.76	4192289.41
8	334886.52	4192234.17	25	334700.84	4192735.64	42	334896.36	4192265.25
9	334877.19	4192257.44	26	334720.33	4192743.26	43	334905.91	4192241.94
10	334867.42	4192281.52	27	334720.33	4192743.26	44	334917.34	4192213.43
11	334850.07	4192323.84	28	334720.33	4192743.26	45	334930.12	4192182.54
12	334838.21	4192352.55	29	334720.33	4192743.26	46	334938.15	4192163.25
13	334830.15	4192372.36	30	334724.06	4192685.82	47	334945.60	4192145.33
14	334818.46	4192399.53	31	334758.62	4192601.88	48	334956.30	4192109.96
15	334804.47	4192433.91	32	334775.01	4192563.47	49	334970.12	4192072.03
16	334789.89	4192472.04	33	334785.84	4192537.39	50	334980.20	4192034.47
17	334779.12	4192498.31	34	334798.46	4192506.19	51	334960.38	4192027.74

APROBADO DEFINITIVAMENTE
POR EL EXCMO. AYUNTAMIENTO PLENO
GERENCIA
17 ENE. 2008
EL SECRETARIO DE LA GERENCIA MUNICIPAL DE URBANISMO

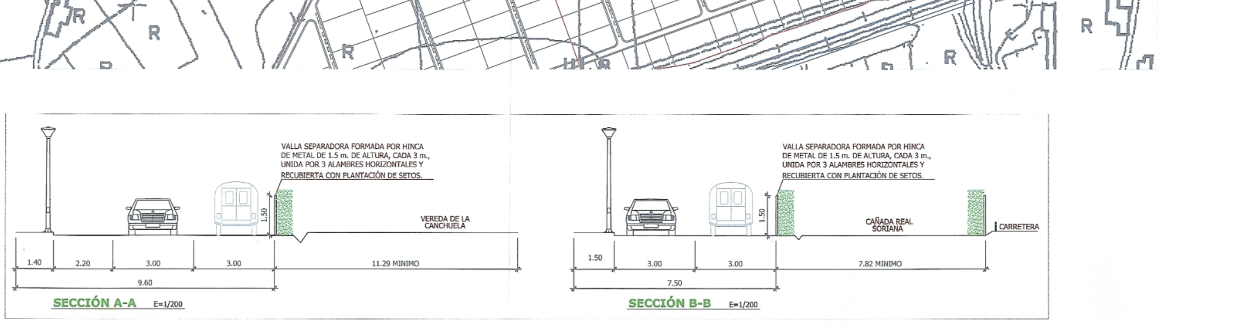

LEYENDA

- VIA PECUARIA
- Via pecuaria a desafectar
- Nuevo trazado via pecuaria
- Desafeccion definitiva
- Encauzamiento arroyo

PLAN PARCIAL DE ORDENACIÓN P-PO4-1 PARCELACIÓN "LA GORGOJA-EL MARROQUIL" CÓRDOBA

Gerencia de Urbanismo de Córdoba

ORDENACIÓN
AFECCIONES LEGISLACIÓN SECTORIAL. PROPUESTAS.

Diciembre de 2.007

Arquitecto
Pedro Luis Asuar Jiménez
Nº colegiado: 4.860 en COA Sevilla

E= 1/3.000

2.13