CALLE LAS AGUILAS - Sección Longitudinal

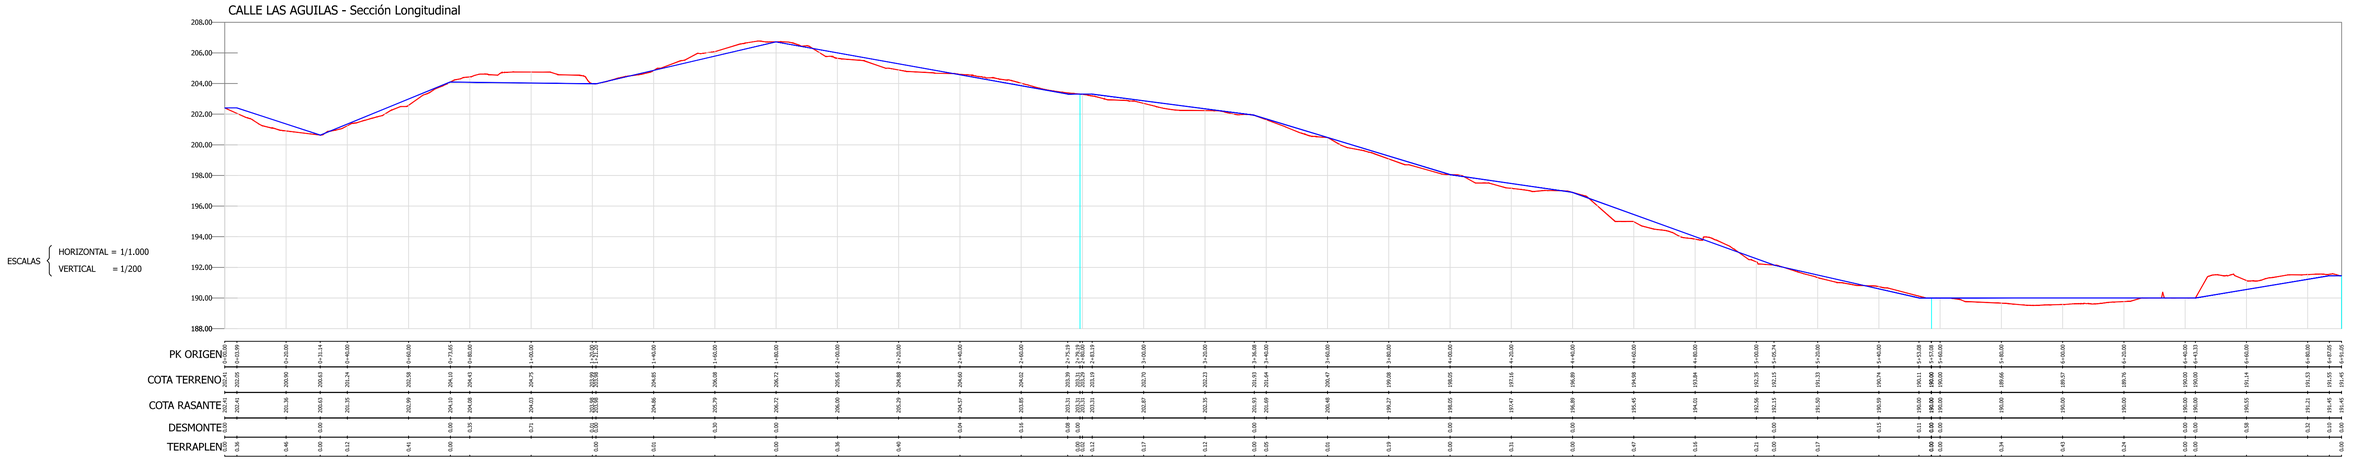

CALLE PEPE EL GORDO - Sección Longitudinal

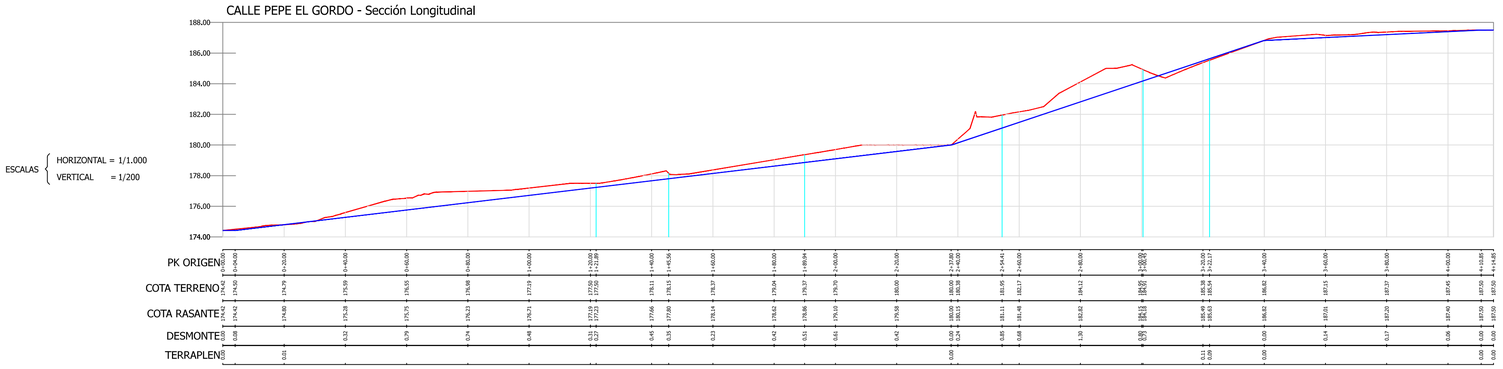

CALLE NUEVA APERTURA 1 - Sección Longitudinal

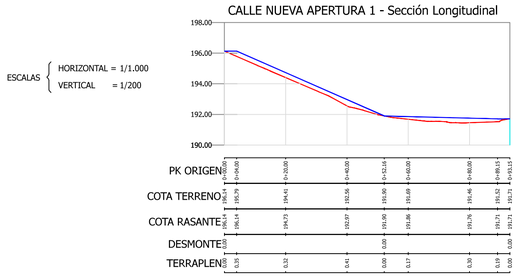

CALLE NUEVA APERTURA 4 (tramo II) - Sección Longitudinal

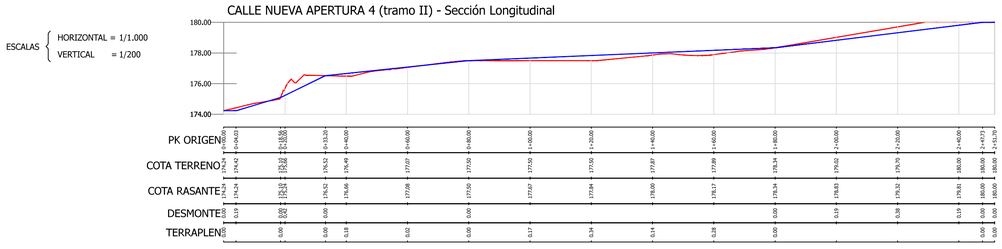

CALLE LOS GUINDOS - Sección Longitudinal

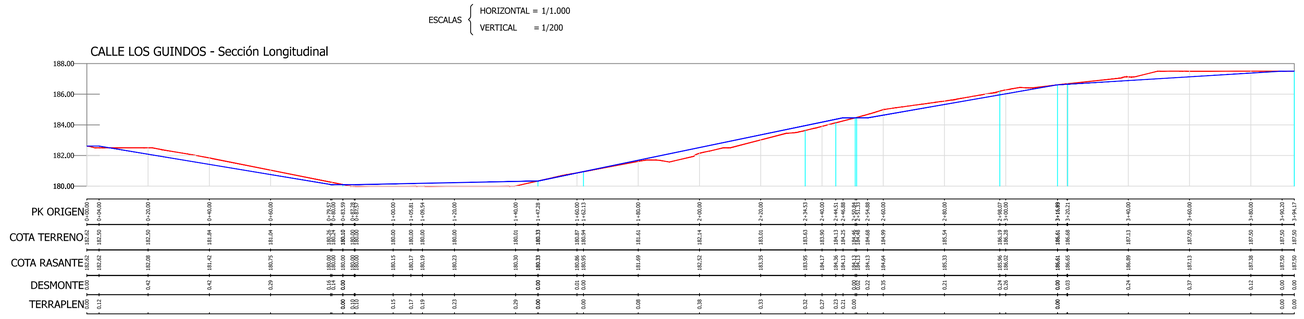

LEYENDA

- Rasante
- Cota Actual del Terreno

Redacta:

Eco Urbe

Plaza Gonzalo de Ayora 4B (Local)
14003 - Córdoba
Tfno 957 476 075 Fax 957 490 067
ecourbe@ecourbe.es

MODIFICACIÓN DEL PLAN PARCIAL DE TORREBLANCA, CÓRDOBA

JUNTA DE COMPENSACIÓN UE-1 TORREBLANCA

Arquitectos: ARQ FACTORY
Juan José Pérez- Borbujo Álvarez
Gloria García de la Banda García

PERFILES LONGITUDINALES

2.6.3

Febrero 2015

1/1.000