


PLAN PARCIAL PP-ALA " EL ALAMILLO"

APROBACION DEFINITIVA 2.009

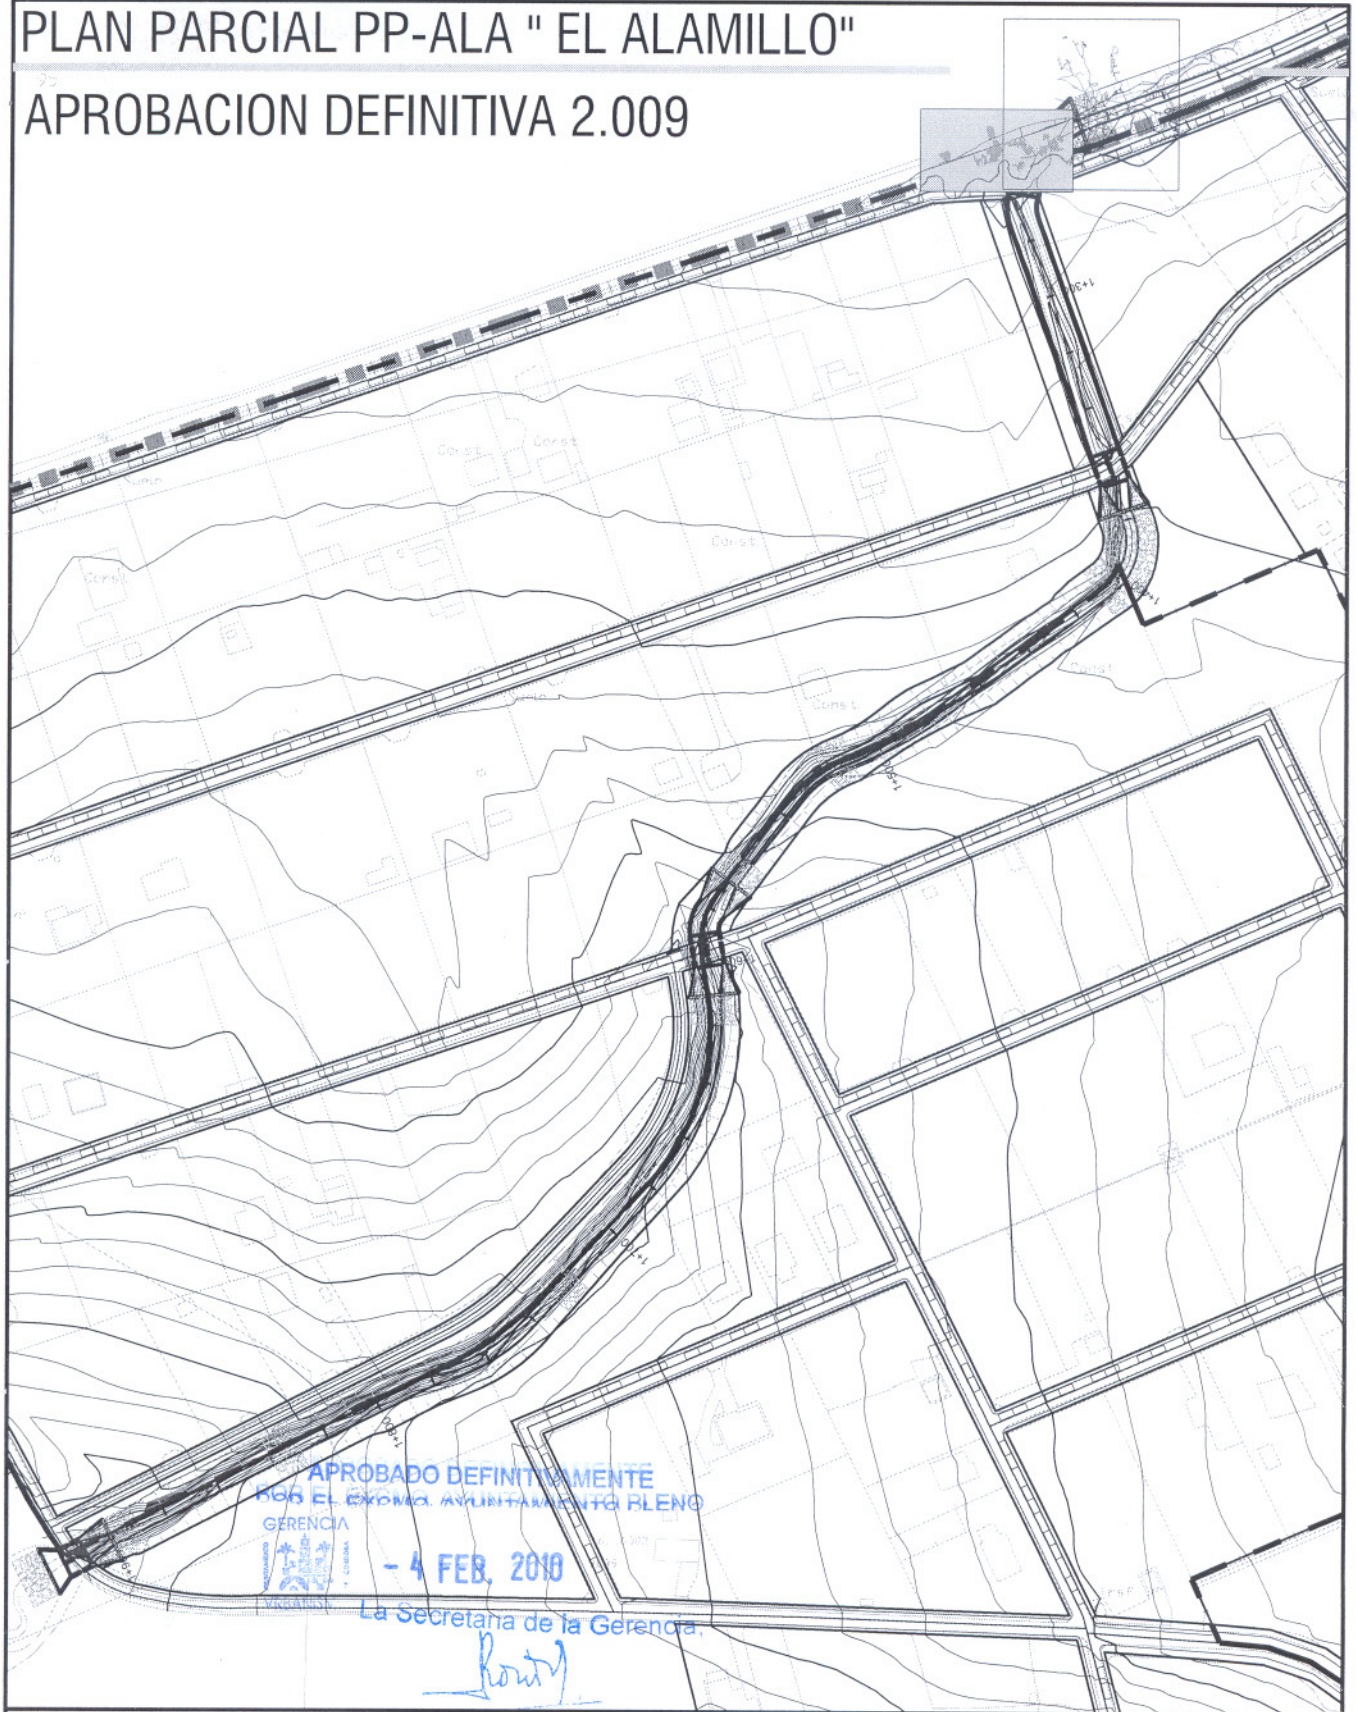

APROBADO DEFINITIVAMENTE
POR EL EXCMO. AYUNTAMIENTO BLEÑO


GERENCIA



- 4 FEB. 2010

La Secretaria de la Gerencia.

Rovito

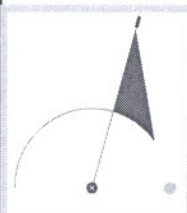

PLAN PARCIAL PP-ALA "EL ALAMILLO"

PLANO DE ORDENACION
CANALIZACION DEL ARROYO (Confederación)- e=1:2500

12.1

EQUIPO: JOSE MORENO MORENO, M^o DOLORES MORENO MARTINEZ, RAFAEL GIL PORRAS.

Junio 2009