

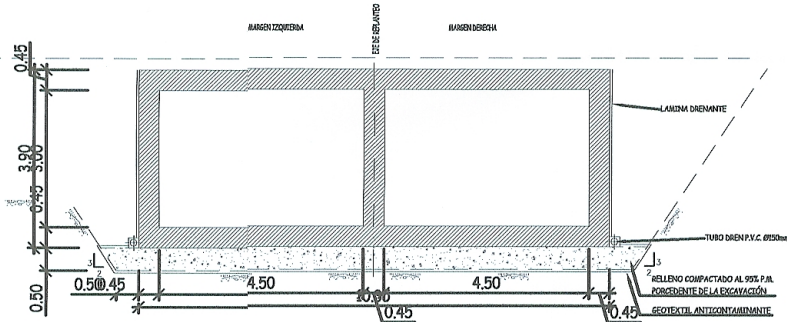


PLAN PARCIAL PP-ALA "EL ALAMILLO"

APROBACION DEFINITIVA 2.009

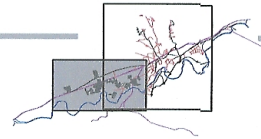


SECCIÓN TIPO S1. GEOMETRÍA
ESCALA 1/100

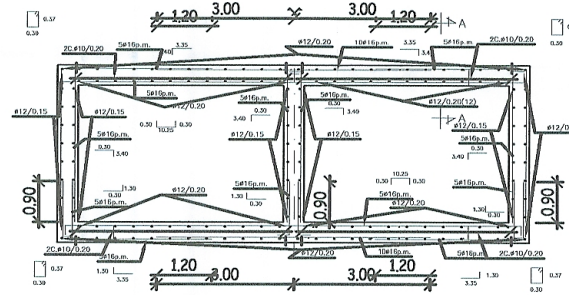


SECCIÓN TIPO S1. ARMADURAS
ESCALA 1/100


CARACTERÍSTICAS MATERIALES/CODIFICANTES SEGURIDAD SEGUN NORMA EHE			
MATERIAL	DEFINICIÓN	NIVEL DE CONTROL	CODIFICANTE DE SEGURIDAD
REVELACIÓN		HORMIGÓN NO ESTRUCTURAL	
HORMIGÓN	MARCO	H4-30/PV/20/16	ESTADÍSTICO $\gamma_s = 1.50$
ACERO	ARMADURAS PASIVAS B 500 S		NORMAL $\gamma_s = 1.15$
ALUCIACIÓN	TOCOS LOS ELEMENTOS	INTENSO	SEGUN EHE
			REQUERIMIENTOS DE ARMADURA (MM)
			35

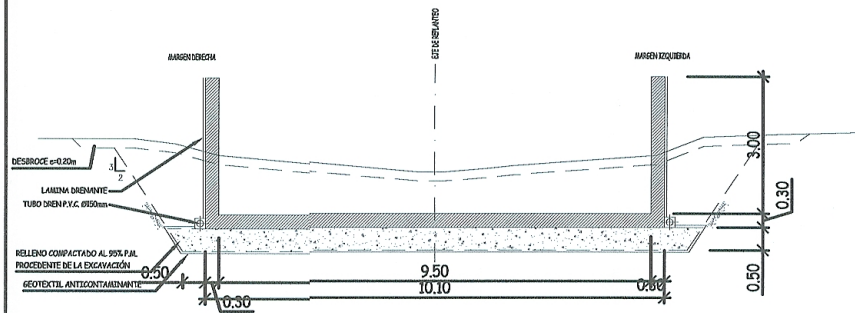


SECCIÓN TIPO S4. GEOMETRÍA
E. 1:100

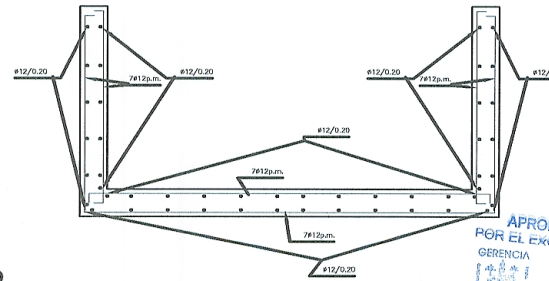

SECCIÓN TIPO S4. ARMADURA
E. 1:100

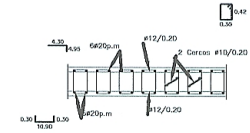


SECCIÓN A-A
ESCALA 1/2

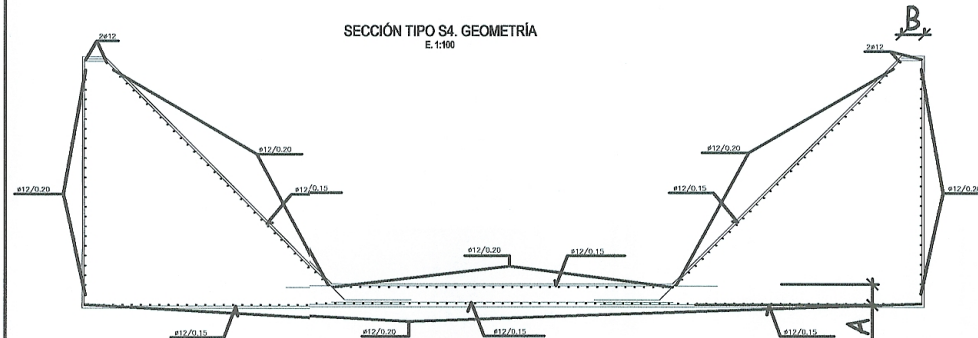

SECCIÓN TIPO EN TRANSICIÓN
ESCALA 1/2


SECCIÓN	A	B
SECCION EN "U"	9,50x3,00	0,30 0,30
MARCO BICELULAR	4,50x3,00	0,45 0,45

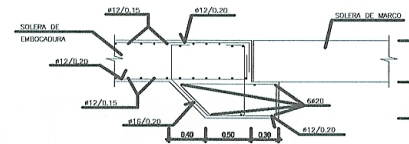

ARMADURA APOYO DE MARCO EN EMBOCADURA1
ESCALA 1/50

APROBADO DEFINITIVAMENTE
POR EL EXCMO. AYUNTAMIENTO PLENO
GERENCIA
- 4 FEB. 2010
La Secretaria de la Gerencia

P.K. INICIO	P.K. FIN	TRAMIFICACION
0+000	0+006.5	S1
0+006.5	0+016	TRANSICION (S1-S2)
0+016	0+085	S2
0+085	1+230	S3
1+230	1+240	TRANSICION (S3-S4)
1+240	1+253	S4
1+253	1+264	S1
1+264	1+356	S4
1+356	1+367	S1
1+367	1+377	TRANSICION (S1-S3)
1+377	1+569	S3
1+569	1+579	TRANSICION (S3-S4)
1+579	1+589	S4
1+589	1+600	S1
1+600	1+610	TRANSICION (S1-S3)
1+610	1+900	S3
1+900	1+910	TRANSICION (S3-S1)
1+910	1+918	S1

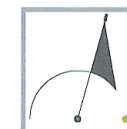

PLAN PARCIAL PP-ALA "EL ALAMILLO"

PLANO DE ORDENACIÓN
SECCIONES ARROYO ALAMILLO (Confederación)- e=1:100

12.2.2

EQUIPO: JOSE MORENO MORENO, M^o DOLORES MORENO MARTINEZ, RAFAEL GIL PORRAS.

Junio 2009