344.800 | 344.900 | 345.000 | 345.100 | 345.200 | 345.300 | 345.400 | 345.500 | 345.600 | 345.700 | 345.800

4.199.700 | 4.199.600 | 4.199.500 | 4.199.400 | 4.199.300 | 4.199.200 | 4.199.100 | 4.199.000 | 4.198.900 | 4.198.800 | 4.198.700 | 4.198.600 | 4.198.500 | 4.198.400 | 4.198.300

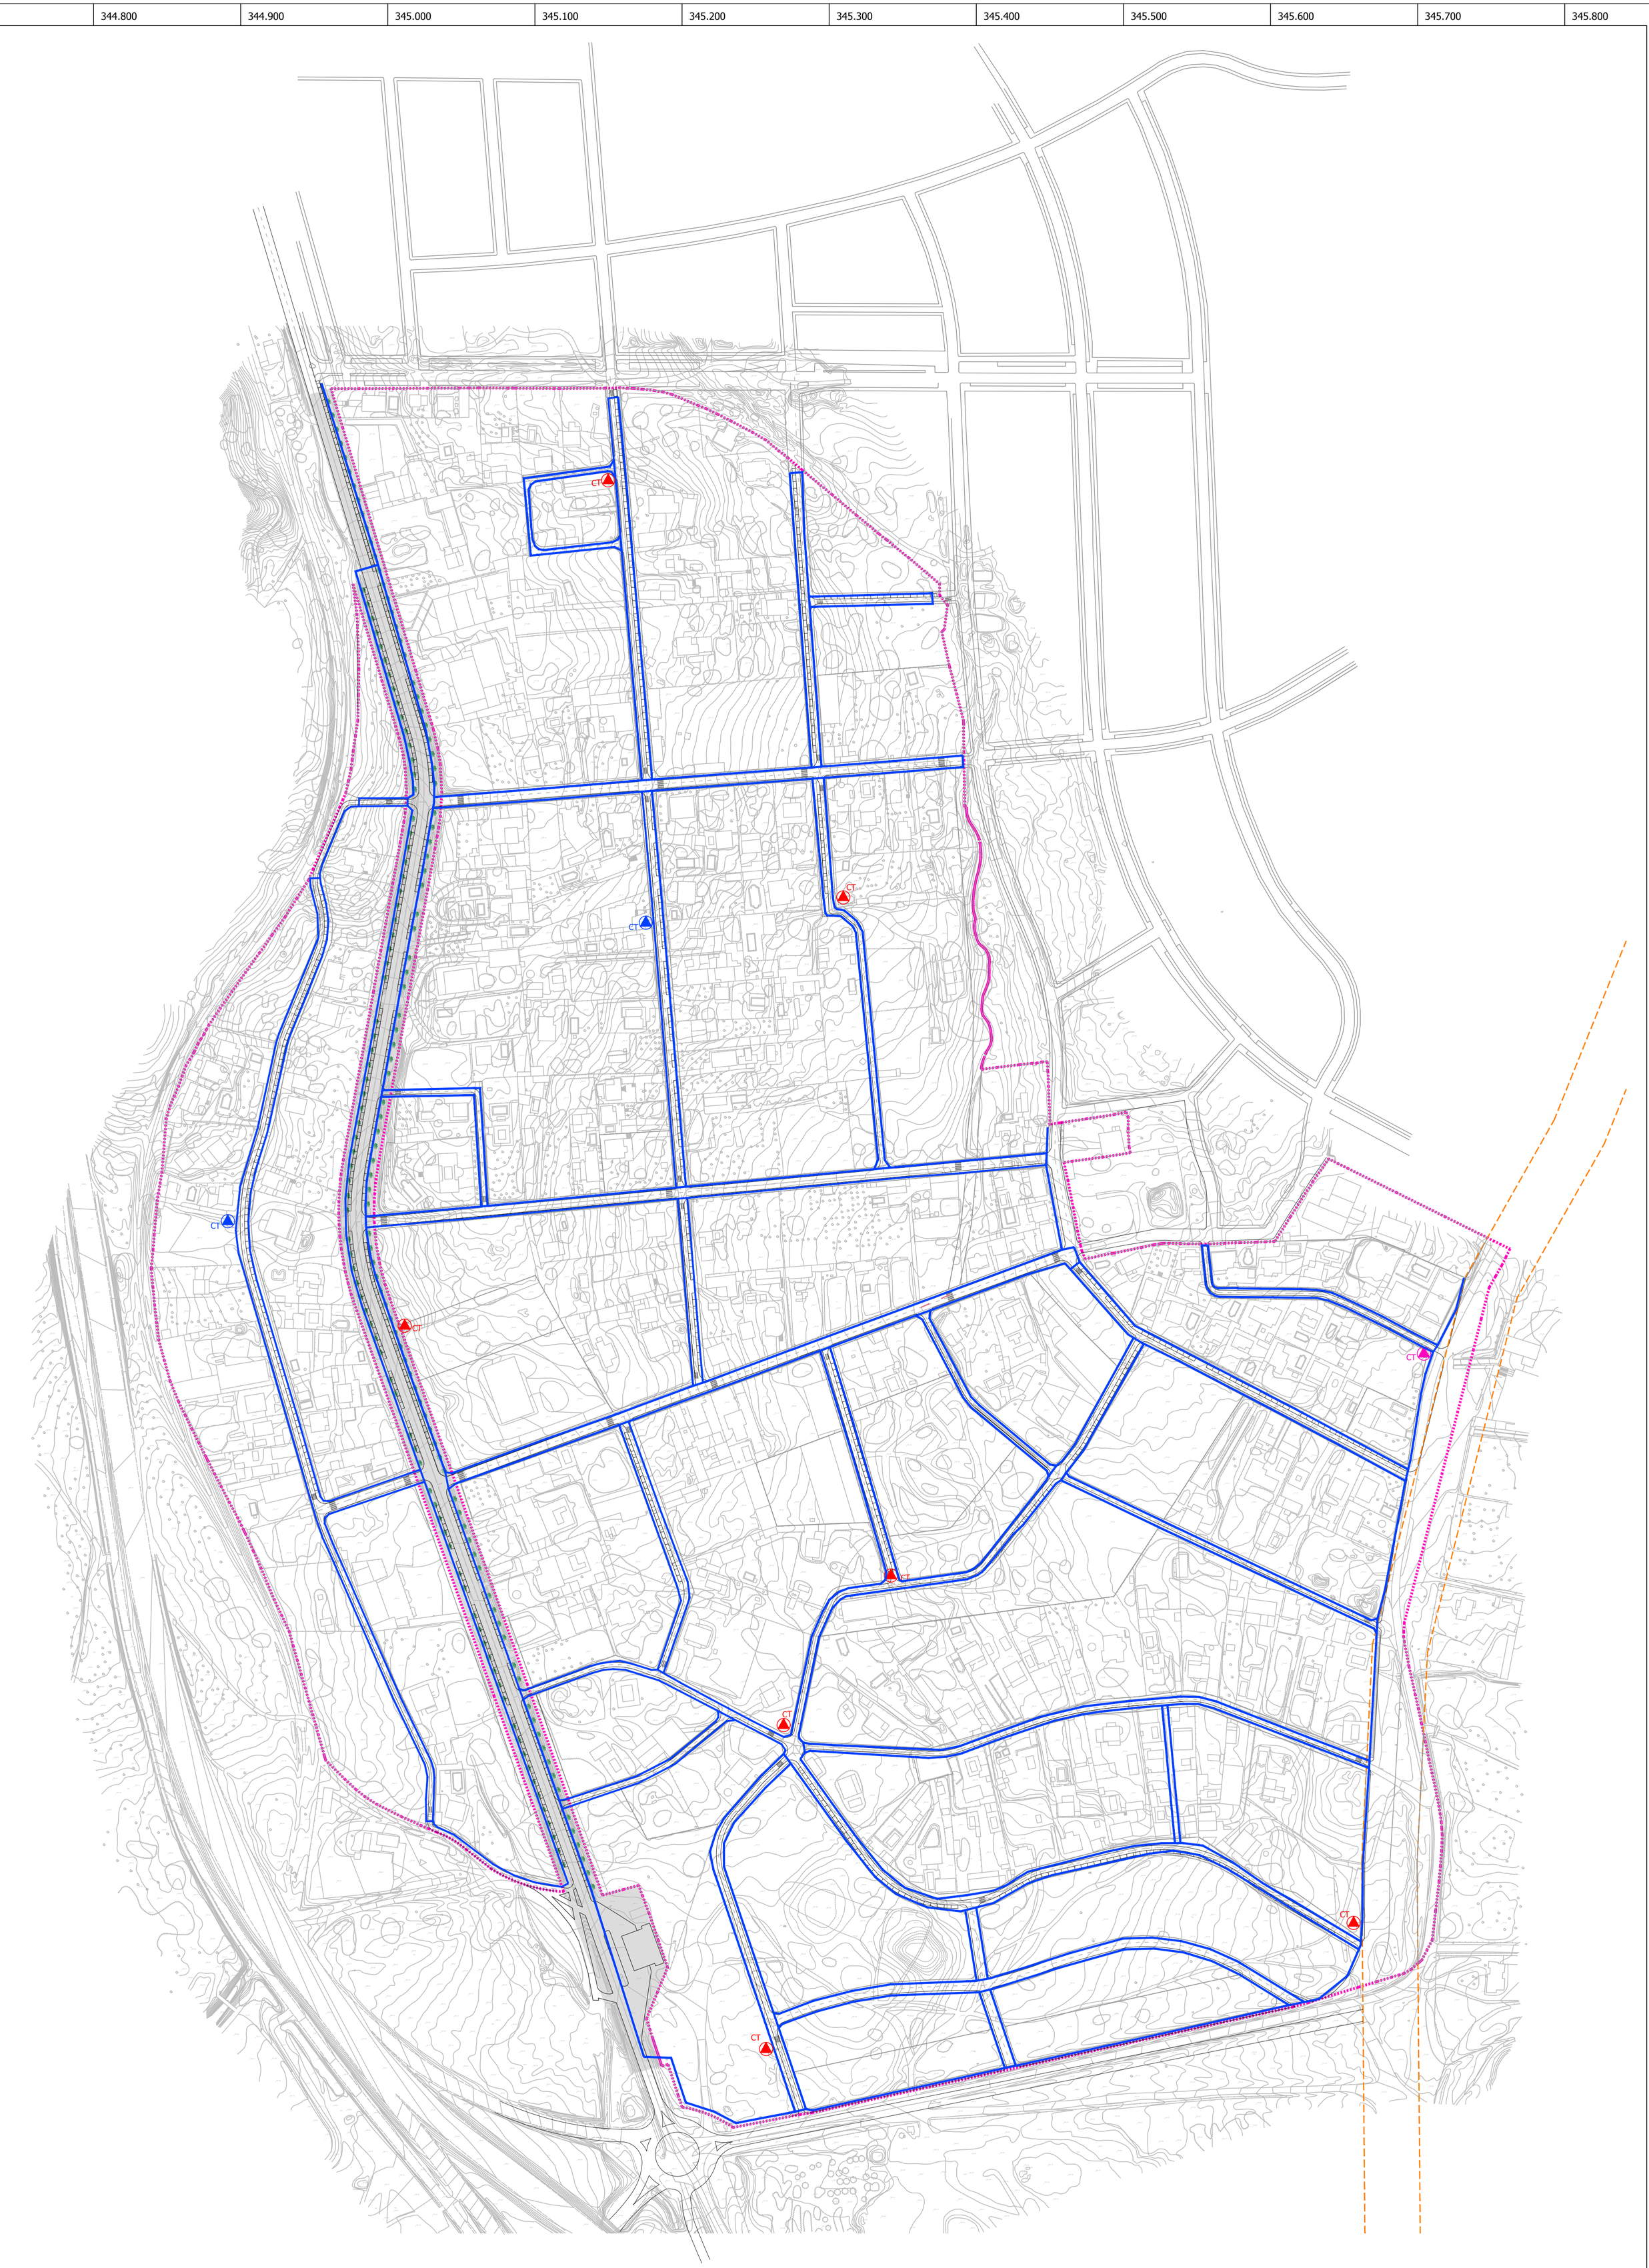

LEYENDA

- ÁMBITO DEL PP-TB
- VIA PECUARIA
- CENTRO DE TRANSFORMACIÓN EN CASETA PROPIEDAD DE SEVILLANA-ENDESA (AMPLIAR A 2+1 CELDAS)
- CENTRO DE TRANSFORMACIÓN EN CASETA PROPUESTO (630KVA, 2+1 CELDAS)
- CENTRO DE TRANSFORMACIÓN EN CASETA PROPUESTO (630KVA, 3+1 CELDAS)
- LÍNEA SOTERRADA DE B.T. PROPUESTA. CARACTERÍSTICAS:
  - CALLES: 4T PVC 160 (2 ALUMBRADO, 2 SUMINISTROS)
  - CRUCES: 8T PVC BAJO CALZADA

PREVISIÓN DE POTENCIA

CONCEPTO	Ud	W/Ud	KW
Viviendas U.A	468 viv.	9.200	4.306
Viviendas P.O.	117 viv.	5.750	673
Equipamientos y SIPS	10.398,17m2	125	1.300
A.Público	83.908,09 m2	1	84
P. y Jardines	27.397,47 m2	1	27
TOTALES			6.390 KW

Promotor:

Plaza Gonzalo de Ayora 4B (local)
14001 - Córdoba
Tfno 957-476075 Fax 957-490067
info@ecourbe.es

Innovación del Plan Parcial Torreblanca (PP-TB)

Arquitecto:
José Sánchez-Pamplona
Colegiado 325 del COACO

TEXTO REFUNDIDO

INFRAESTRUCTURAS. RED DE BAJA TENSIÓN

2.08

Febrero 2019 | SRS: EPSG Projection 25830 - ETRS89 / UTM zone 30N | Escala 1:2.000

Para impresión en