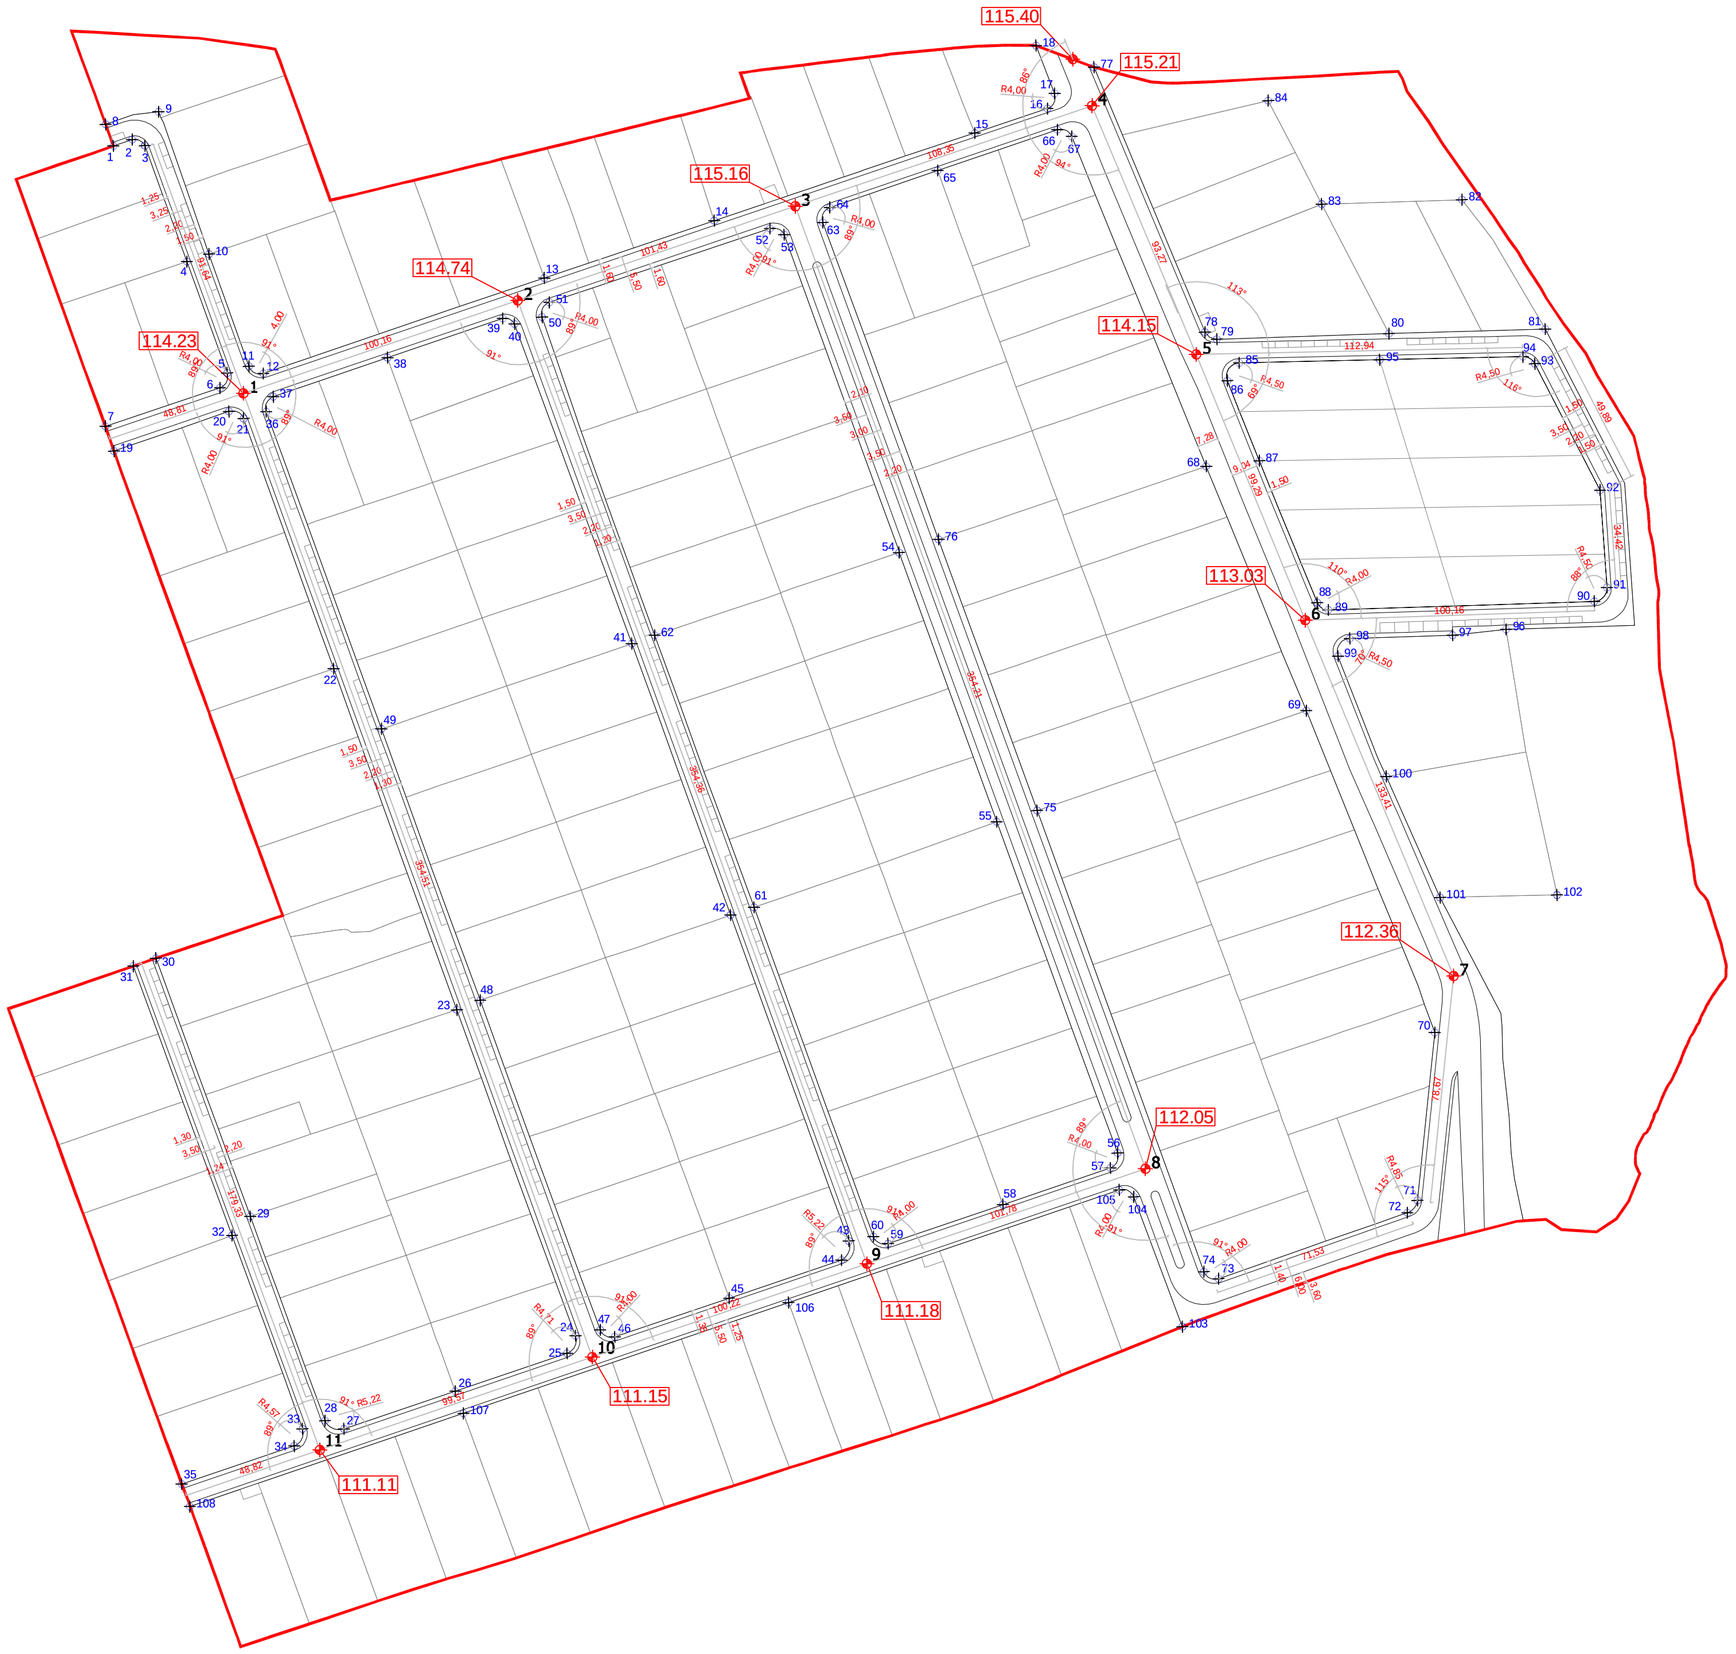

COORDENADAS UTM DE MANZANAS

VÉRTICE	X	Y
1	334471.59	4192434.85
2	334478.08	4192437.04
3	334482.48	4192434.93
4	334497.01	4192394.84
5	334510.94	4192356.32
6	334508.45	4192351.17
7	334468.85	4192337.88
8	334468.91	4192442.31
9	334487.22	4192446.68
10	334504.69	4192397.43
11	334518.45	4192358.62
12	334523.45	4192356.15
13	334620.61	4192389.16
14	334679.42	4192409.00
15	334769.51	4192439.31
16	334794.65	4192447.76
17	334797.10	4192453.00
18	334790.68	4192469.54
19	334471.79	4192329.30
20	334511.55	4192343.00
21	334516.62	4192340.57
22	334547.76	4192254.04
23	334590.38	4192136.05
24	334631.40	4192023.36
25	334628.48	4192017.26
26	334589.87	4192004.18
27	334551.31	4191991.11
28	334544.77	4191993.97
29	334518.94	4192064.61
30	334486.31	4192153.90
31	334478.49	4192151.17
32	334512.62	4192058.07
33	334537.00	4191991.06
34	334534.14	4191985.23
35	334495.20	4191972.05
36	334524.44	4192342.95
37	334526.90	4192348.11
38	334566.40	4192361.62
39	334606.22	4192375.19
40	334610.33	4192373.27
41	334650.87	4192262.71
42	334685.02	4192168.85
43	334725.93	4192056.15
44	334723.41	4192049.51
45	334684.58	4192036.35
46	334645.01	4192022.95
47	334639.98	4192025.36
48	334598.48	4192139.34
49	334564.30	4192233.25
50	334619.84	4192375.66
51	334622.36	4192380.74
52	334698.68	4192406.27
53	334703.59	4192404.13
54	334743.31	4192294.22
55	334777.09	4192201.12
56	334818.90	4192086.52
57	334816.43	4192081.36
58	334779.25	4192068.72
59	334739.50	4192055.20
60	334734.45	4192057.63
61	334693.17	4192171.52
62	334658.79	4192265.59
63	334716.94	4192408.37
64	334719.39	4192413.54
65	334756.67	4192426.36
66	334798.07	4192440.43
67	334803.06	4192438.14
68	334849.56	4192324.04
69	334884.18	4192239.55
70	334928.62	4192128.23
71	334922.61	4192070.14
72	334919.13	4192065.89
73	334853.85	4192043.06
74	334848.77	4192045.48
75	334791.07	4192204.99
76	334757.02	4192298.77
77	334810.74	4192462.08
78	334849.12	4192370.43
79	334853.24	4192367.99
80	334912.77	4192369.93
81	334966.83	4192371.49
82	334938.01	4192416.25
83	334889.49	4192414.73
84	334871.00	4192450.50
85	334860.96	4192359.80
86	334856.88	4192353.64
87	334867.94	4192325.95
88	334887.96	4192276.84
89	334891.78	4192274.36
90	334983.79	4192277.31
91	334988.14	4192282.12
92	334985.78	4192315.78
93	334963.21	4192359.52
94	334959.12	4192361.96
95	334909.56	4192360.87
96	334953.27	4192267.62
97	334934.77	4192265.63
98	334899.21	4192264.49
99	334895.16	4192258.35
100	334911.83	4192216.74
101	334930.46	4192174.91
102	334970.87	4192175.77
103	334841.33	4192026.47
104	334824.52	4192071.39
105	334819.48	4192073.78
106	334705.11	4192034.82
107	334592.66	4191996.52
108	334498.02	4191964.29

COORDENADAS UTM DE EJES

VÉRTICE	X	Y
1	334516.55	4192349.26
2	334611.40	4192381.41
3	334707.47	4192413.97
4	334810.08	4192448.75
5	334846.13	4192362.73
6	334883.79	4192270.85
7	334935.16	4192147.73
8	334828.16	4192082.15
9	334731.77	4192049.32
10	334636.90	4192017.00
11	334542.64	4191984.90

Límite del Ámbito

13 Punto UTM de Ejes

75 Punto UTM de Manzanas

186.04 Valor de Cota

Promotor:

Eco Urbe
Avda. Ronda de los Tejares Nº 32
Edificio 1, Planta 1º, Local D
14008 - Córdoba
Tfno 957 476 075 Fax 957 480 067
ecourbe@ecourbe.es

PROYECTO DE URBANIZACIÓN DE LA UE-4 "BARQUERA NORTE" DEL PO-4.2 DEL P.G.O.U. DE CÓRDOBA

Arquitecto:
Guillermo Mijanos Gurruchaga
Col. 321 del COA de Cádiz

ACOTACIÓN Y COORDENADAS

07

Noviembre de 2.009

1/1500