


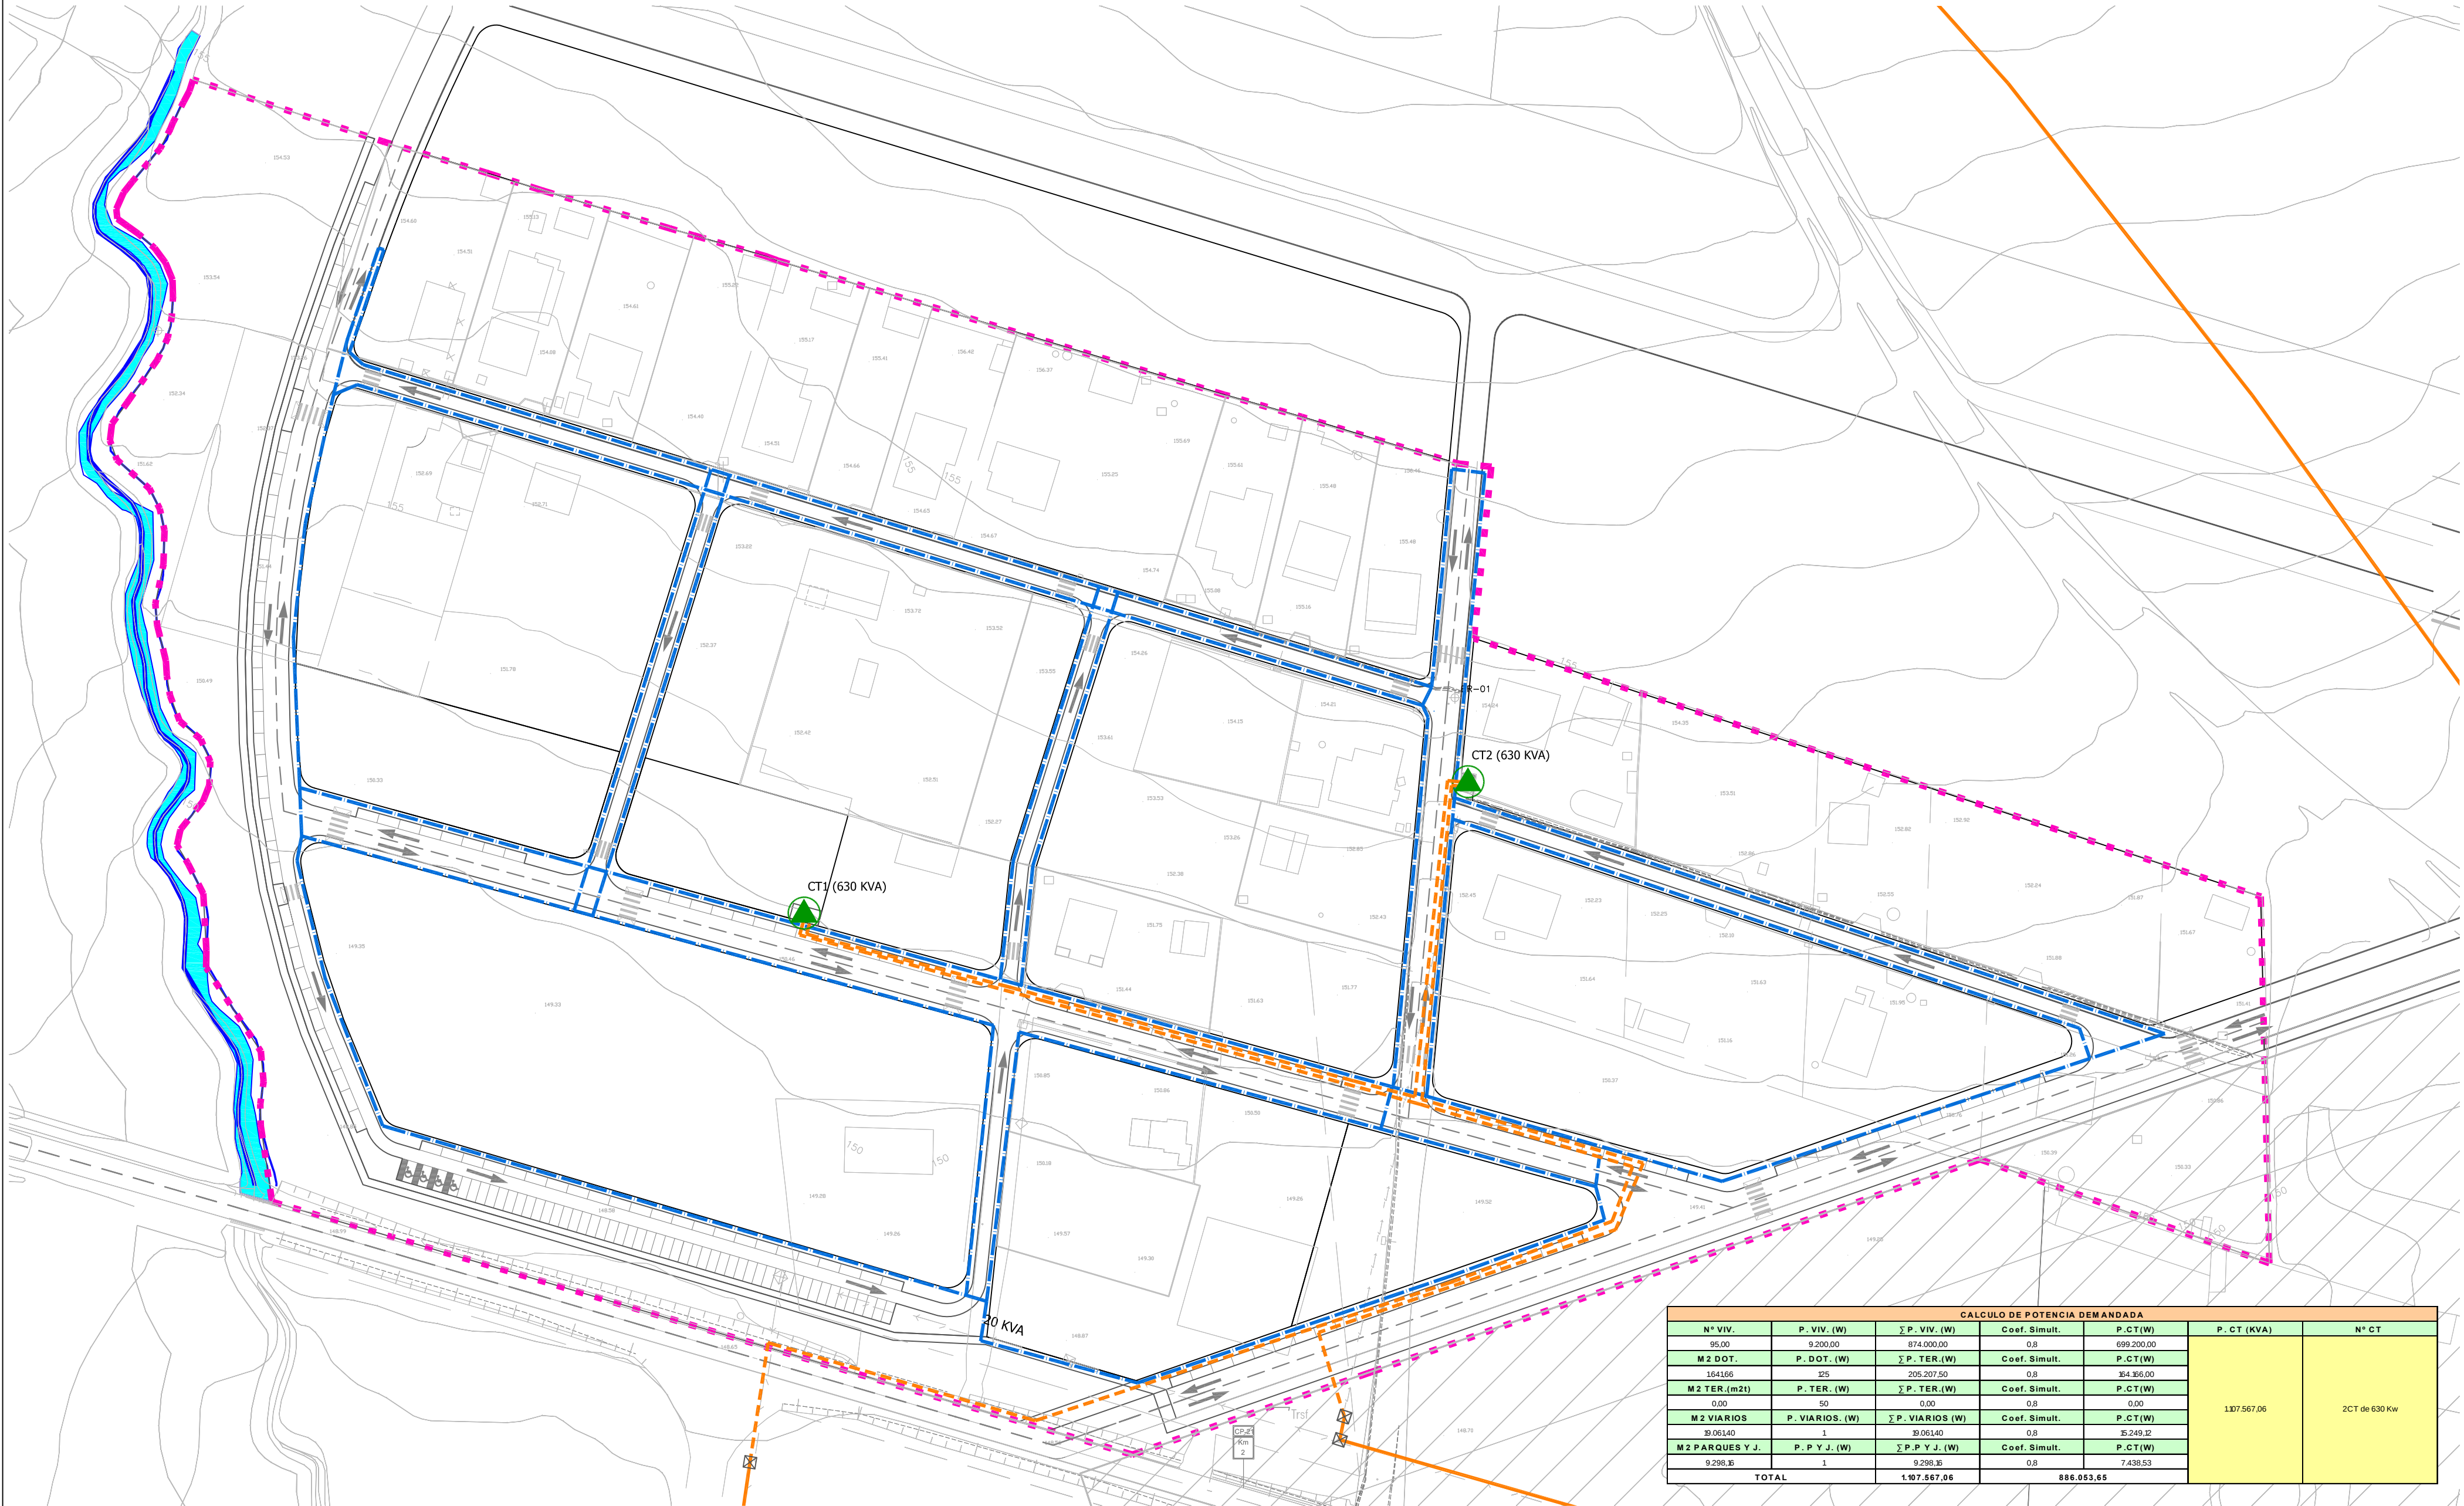

CÁLCULO DE POTENCIA DEMANDADA						
N° VIV.	P. VIV. (W)	Σ P. VIV. (W)	Coef. Simult.	P. CT(W)	P. CT (KVA)	N° CT
95,00	9.200,00	874.000,00	0,8	699.200,00	1307.567,06	2CT de 630 Kw
M 2 DOT.	P. DOT. (W)	Σ P. TER. (W)	Coef. Simult.	P. CT(W)		
164166	125	205.207,50	0,8	164.166,00		
M 2 TER.(m2t)	P. TER. (W)	Σ P. TER. (W)	Coef. Simult.	P. CT(W)		
0,00	50	0,00	0,8	0,00		
M 2 VIARIOS	P. VIARIOS. (W)	Σ P. VIARIOS (W)	Coef. Simult.	P. CT(W)		
39.06140	1	39.06140	0,8	31.249,12	7.438,53	
M 2 PARQUES Y J.	P. P Y J. (W)	Σ P. P Y J. (W)	Coef. Simult.	P. CT(W)		
9.298,36	1	9.298,36	0,8	7.438,53		
TOTAL		1.107.567,06		886.053,65		

LEYENDA

- ÁMBITO DEL PP-SAA SEGÚN PGOU
- RED SOTERRADA DE MEDIA TENSION PROPUESTA
- RED DE BAJA TENSIÓN PROPUESTA
- RED AEREA DE MEDIA TENSIÓN EXISTENTE (20KV)
- TRANSFORMADOR AEREO PRIVADO EXISTENTE
TORRE DE TENDIDO ELÉCTRICO A SUSTITUIR POR POSTE FINAL DE LINEA
- TRANSFORMADOR EN CASETA PROPIEDAD
DE SEVILLANA-ENDESA EXISTENTE PROPUESTO DOBLE (2x400KVA)

Promotor:

Avda. Ronda de los Tejares Nº 32
Acceso 3, Planta 3ª Local D
14008 - Córdoba
Tfno 957-476075 Fax 957-490067
ecourbe@ecourbe.es

PLAN PARCIAL DEL PS-P SAA "SANTA ANA DE LA ALBAÍDA" (CÓRDOBA)

Asociación de Propietarios Santa Ana de la Albalá

Arquitecto:
León Carlos Álvarez Riaño

INFRAESTRUCTURAS
RED DE ELÉCTRICA DE MEDIA Y BAJA TENSIÓN

Nº Colegiado: 4170 COA Sevilla

Marzo de 2.009

2.7

1/1.000