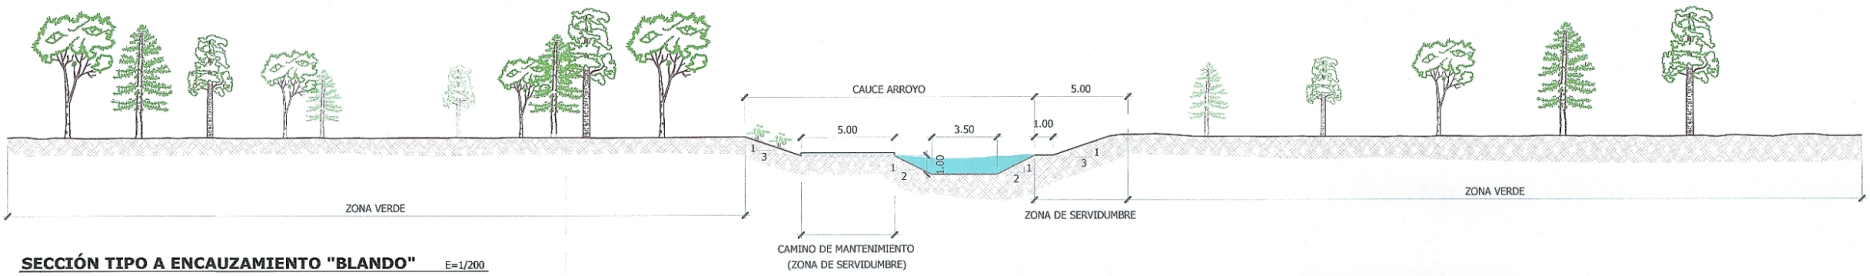

SECCIÓN TIPO A ENCAUZAMIENTO "BLANDO" E=1/200

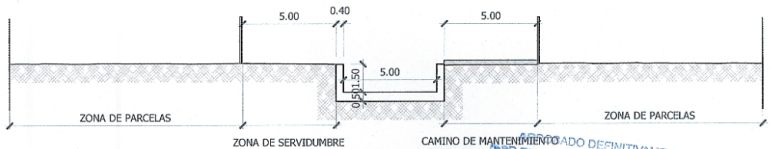

SECCIÓN TIPO B ENCAUZAMIENTO "DURO" E=1/200

APROBADO DEFINITIVAMENTE
17 ENE. 2008

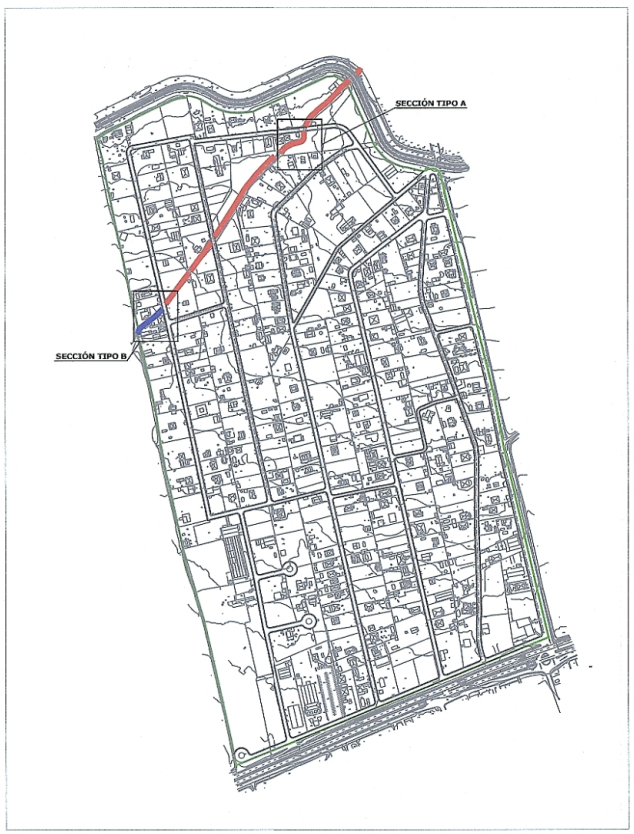

PLANTA S/E

DETALLE A E=1/1.000

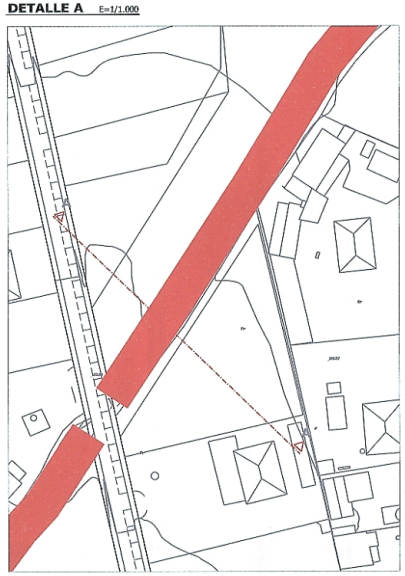

PLAN PARCIAL DE ORDENACIÓN P-PO4-1 PARCELACIÓN
"LA GORGOJA-EL MARROQUIL" CÓRDOBA

Gerencia de Urbanismo de Córdoba

ORDENACIÓN

Diciembre de 2.007

CONFEDERACIÓN HIDROGRÁFICA DEL GUADALQUIVIR

Arquitecto
Pedro Luis Asuar Jiménez
Nº colegiado: 4.860 en COA Sevilla

E=1/200

2.14

CEB-627650AD272