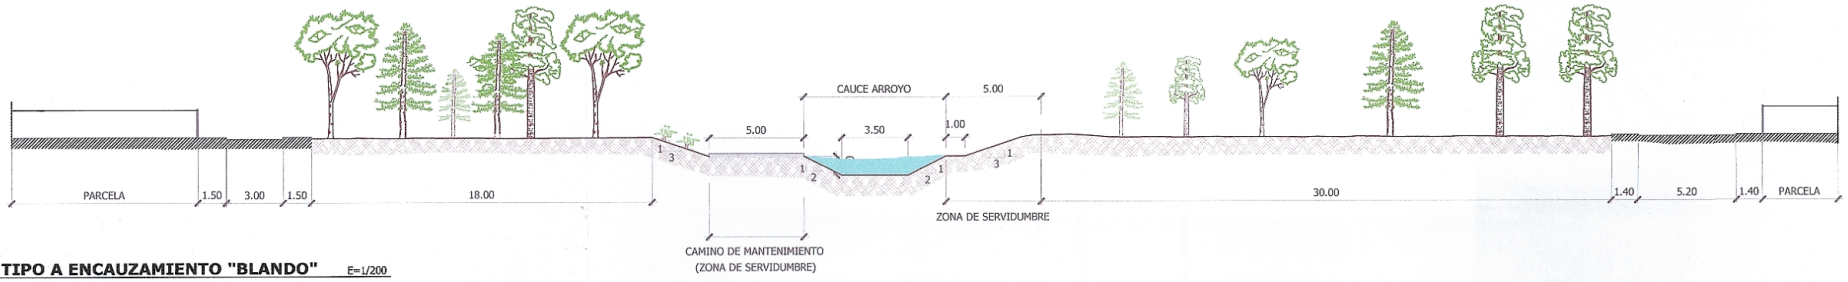

SECCIÓN TIPO A ENCAUZAMIENTO "BLANDO" E=1/200

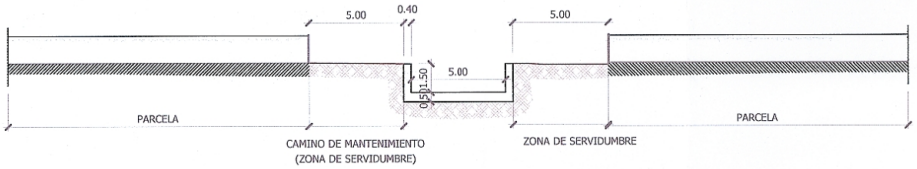

SECCIÓN TIPO B ENCAUZAMIENTO "DURO" E=1/200

APROBADO DEFINITIVAMENTE
POR EL EXCMO. AYUNTAMIENTO PLENO
GERENCIA
URBANISMO
- 8 NOV. 2007
EL SECRETARIO DE LA GERENCIA
MUNICIPAL DE URBANISMO.

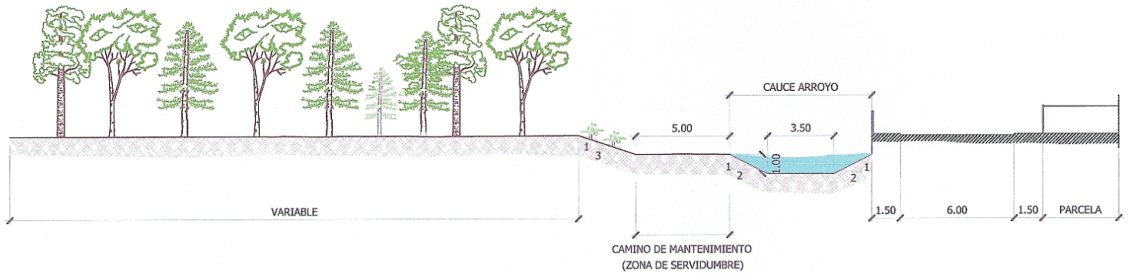

SECCIÓN TIPO C ENCAUZAMIENTO "BLANDO" E=1/200

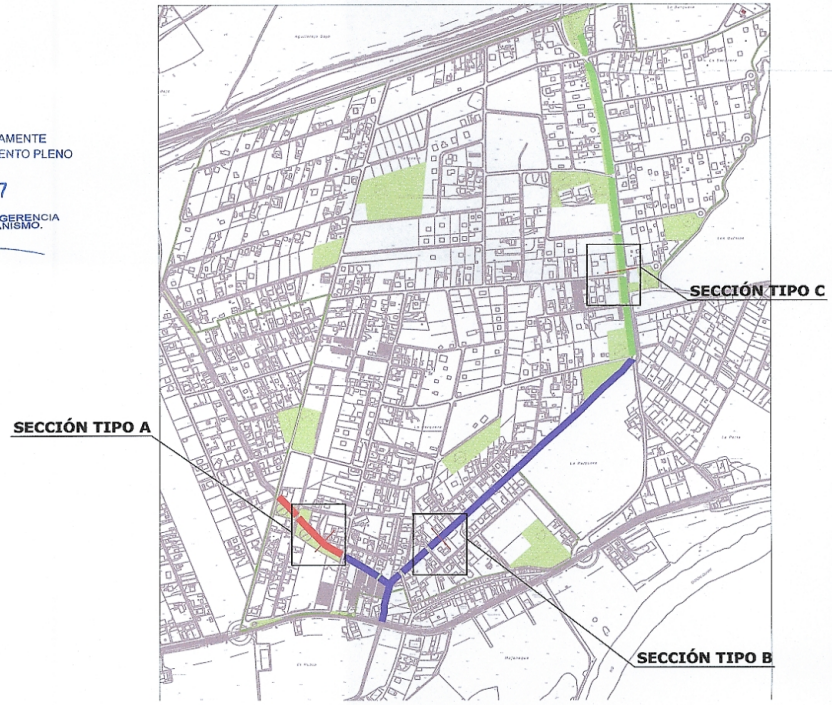

PLANTA S/E

LEYENDA

- SECCIÓN TIPO A ENCAUZAMIENTO "BLANDO"
- SECCIÓN TIPO B ENCAUZAMIENTO "DURO"
- SECCIÓN TIPO C ENCAUZAMIENTO "BLANDO"

PLAN PARCIAL DE ORDENACIÓN P-PO5-1
PARCELACIÓN "LA BARQUERA" CÓRDOBA
TEXTO REFUNDIDO PARA APROBACIÓN DEFINITIVA

Gerencia de Urbanismo de Córdoba

ORDENACIÓN

Septiebre de 2.007

CONFEDERACIÓN HIDROGRÁFICA DEL GUADALQUIVIR

Arquitecto
Pedro Luis Asuar Jiménez
Nº colegiado: 4.860 en COA Sevilla

E=1/200

2.14

CBC-02P06JA0239