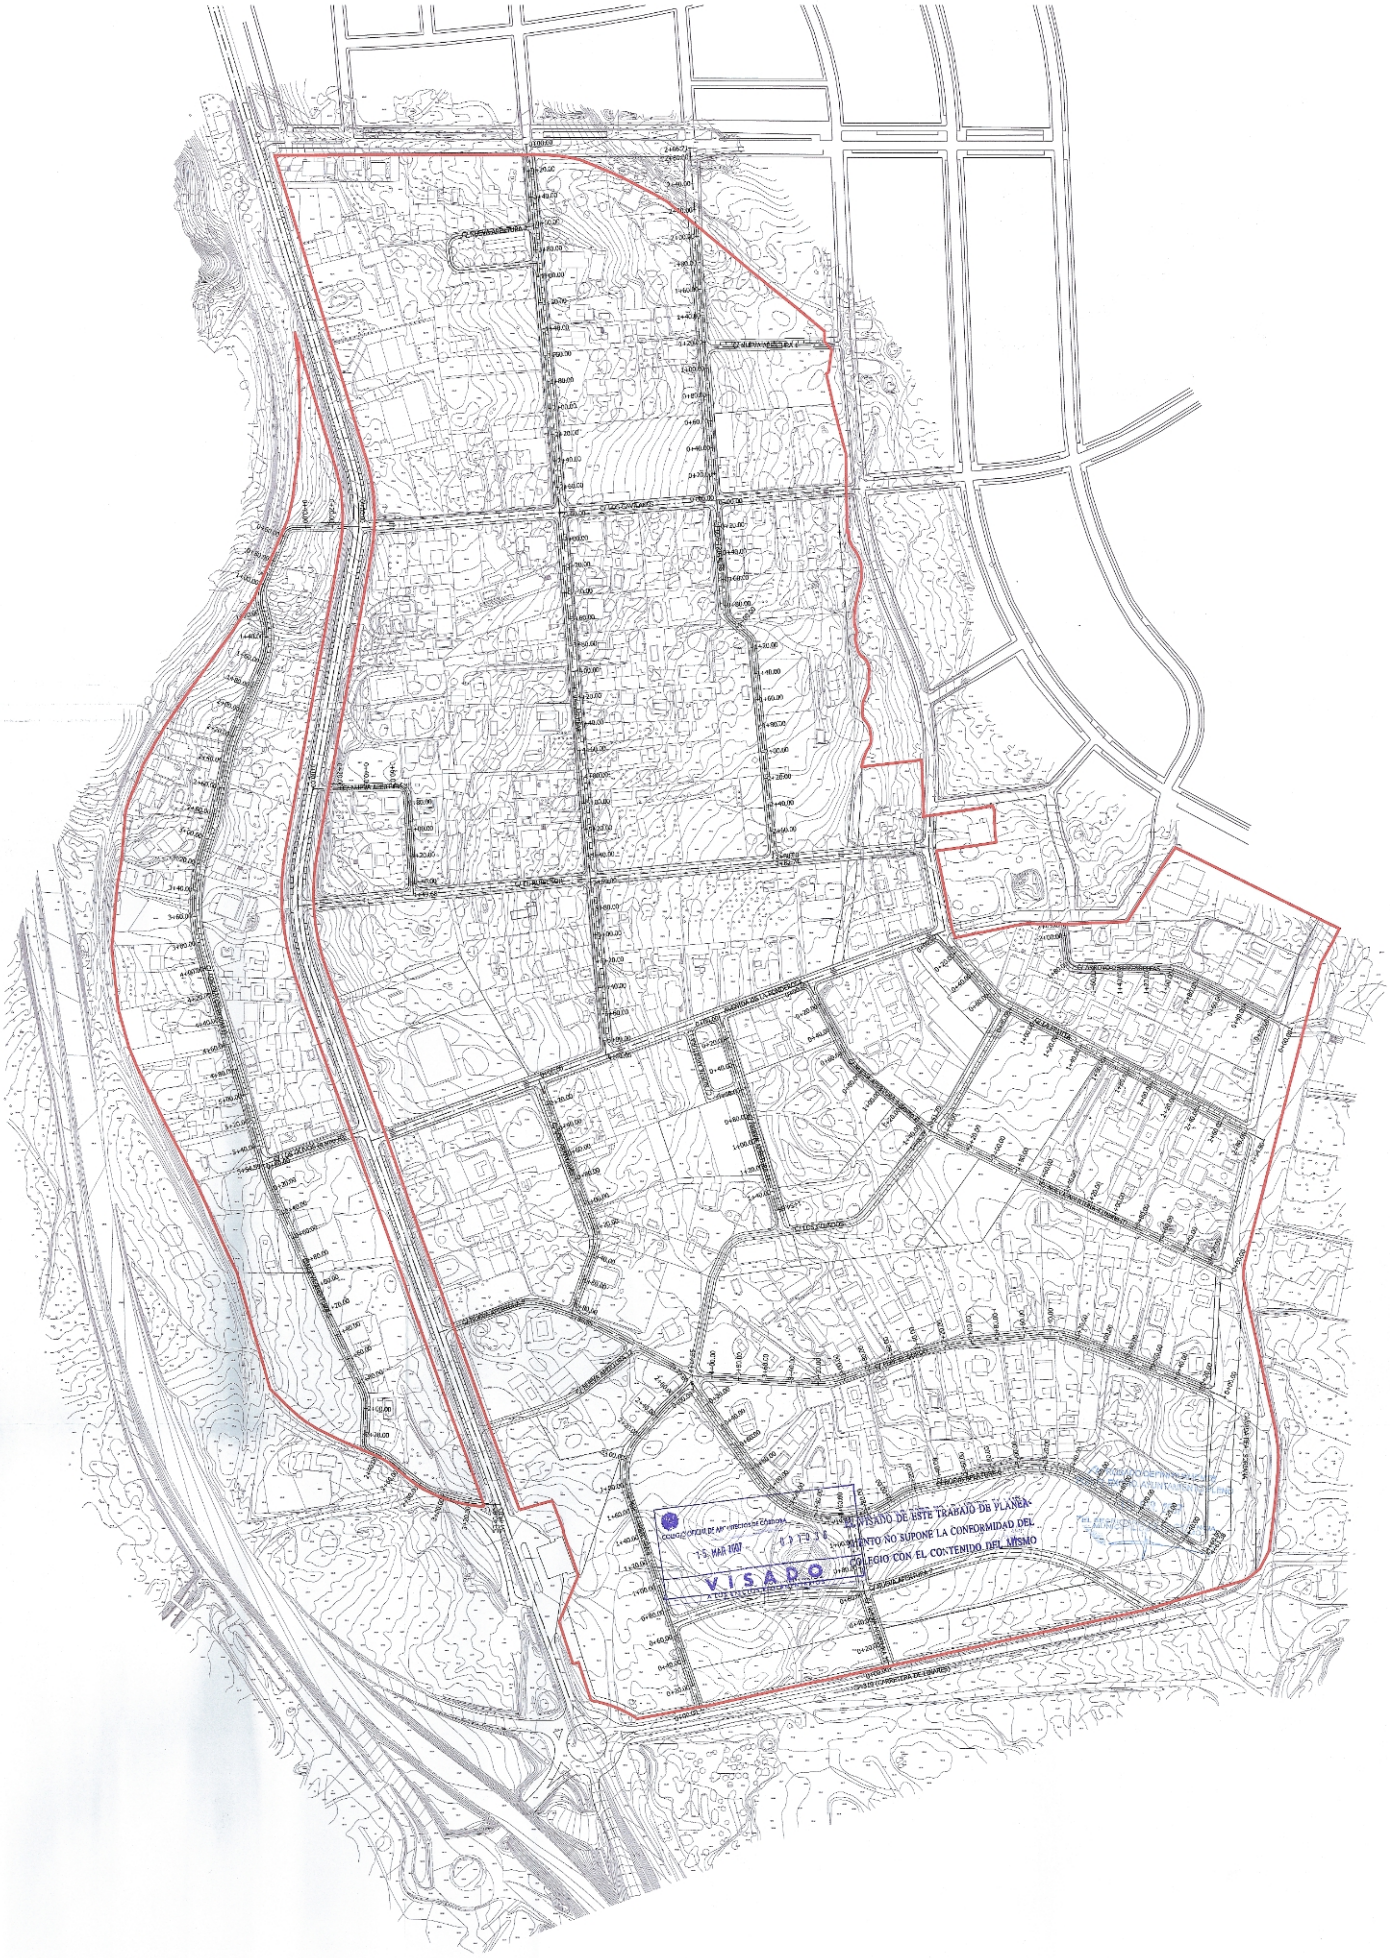

LEYENDA

Límite del Ámbito

Promotor:

EcoUrbe

Avda. Ronda de los Tejares Nº 32
Edificio 1, Planta 1º, Local 8
14001 Córdoba
Tfno 957 476 070 Fax 957 499 057
ecourbe@ecourbe.es

TEXTO REFUNDIDO PARA APROBACIÓN DEFINITIVA
PLAN PARCIAL TORREBLANCA - CÓRDOBA

COMUNIDAD DE PROPIETARIOS TORREBLANCA (TB-TB)

Arquitecto:
Enrique Hernández de Alarcón

PLANTA DE PERFILES TRANSVERSALES II

2.5.3

Marzo de 2007

1/2.000