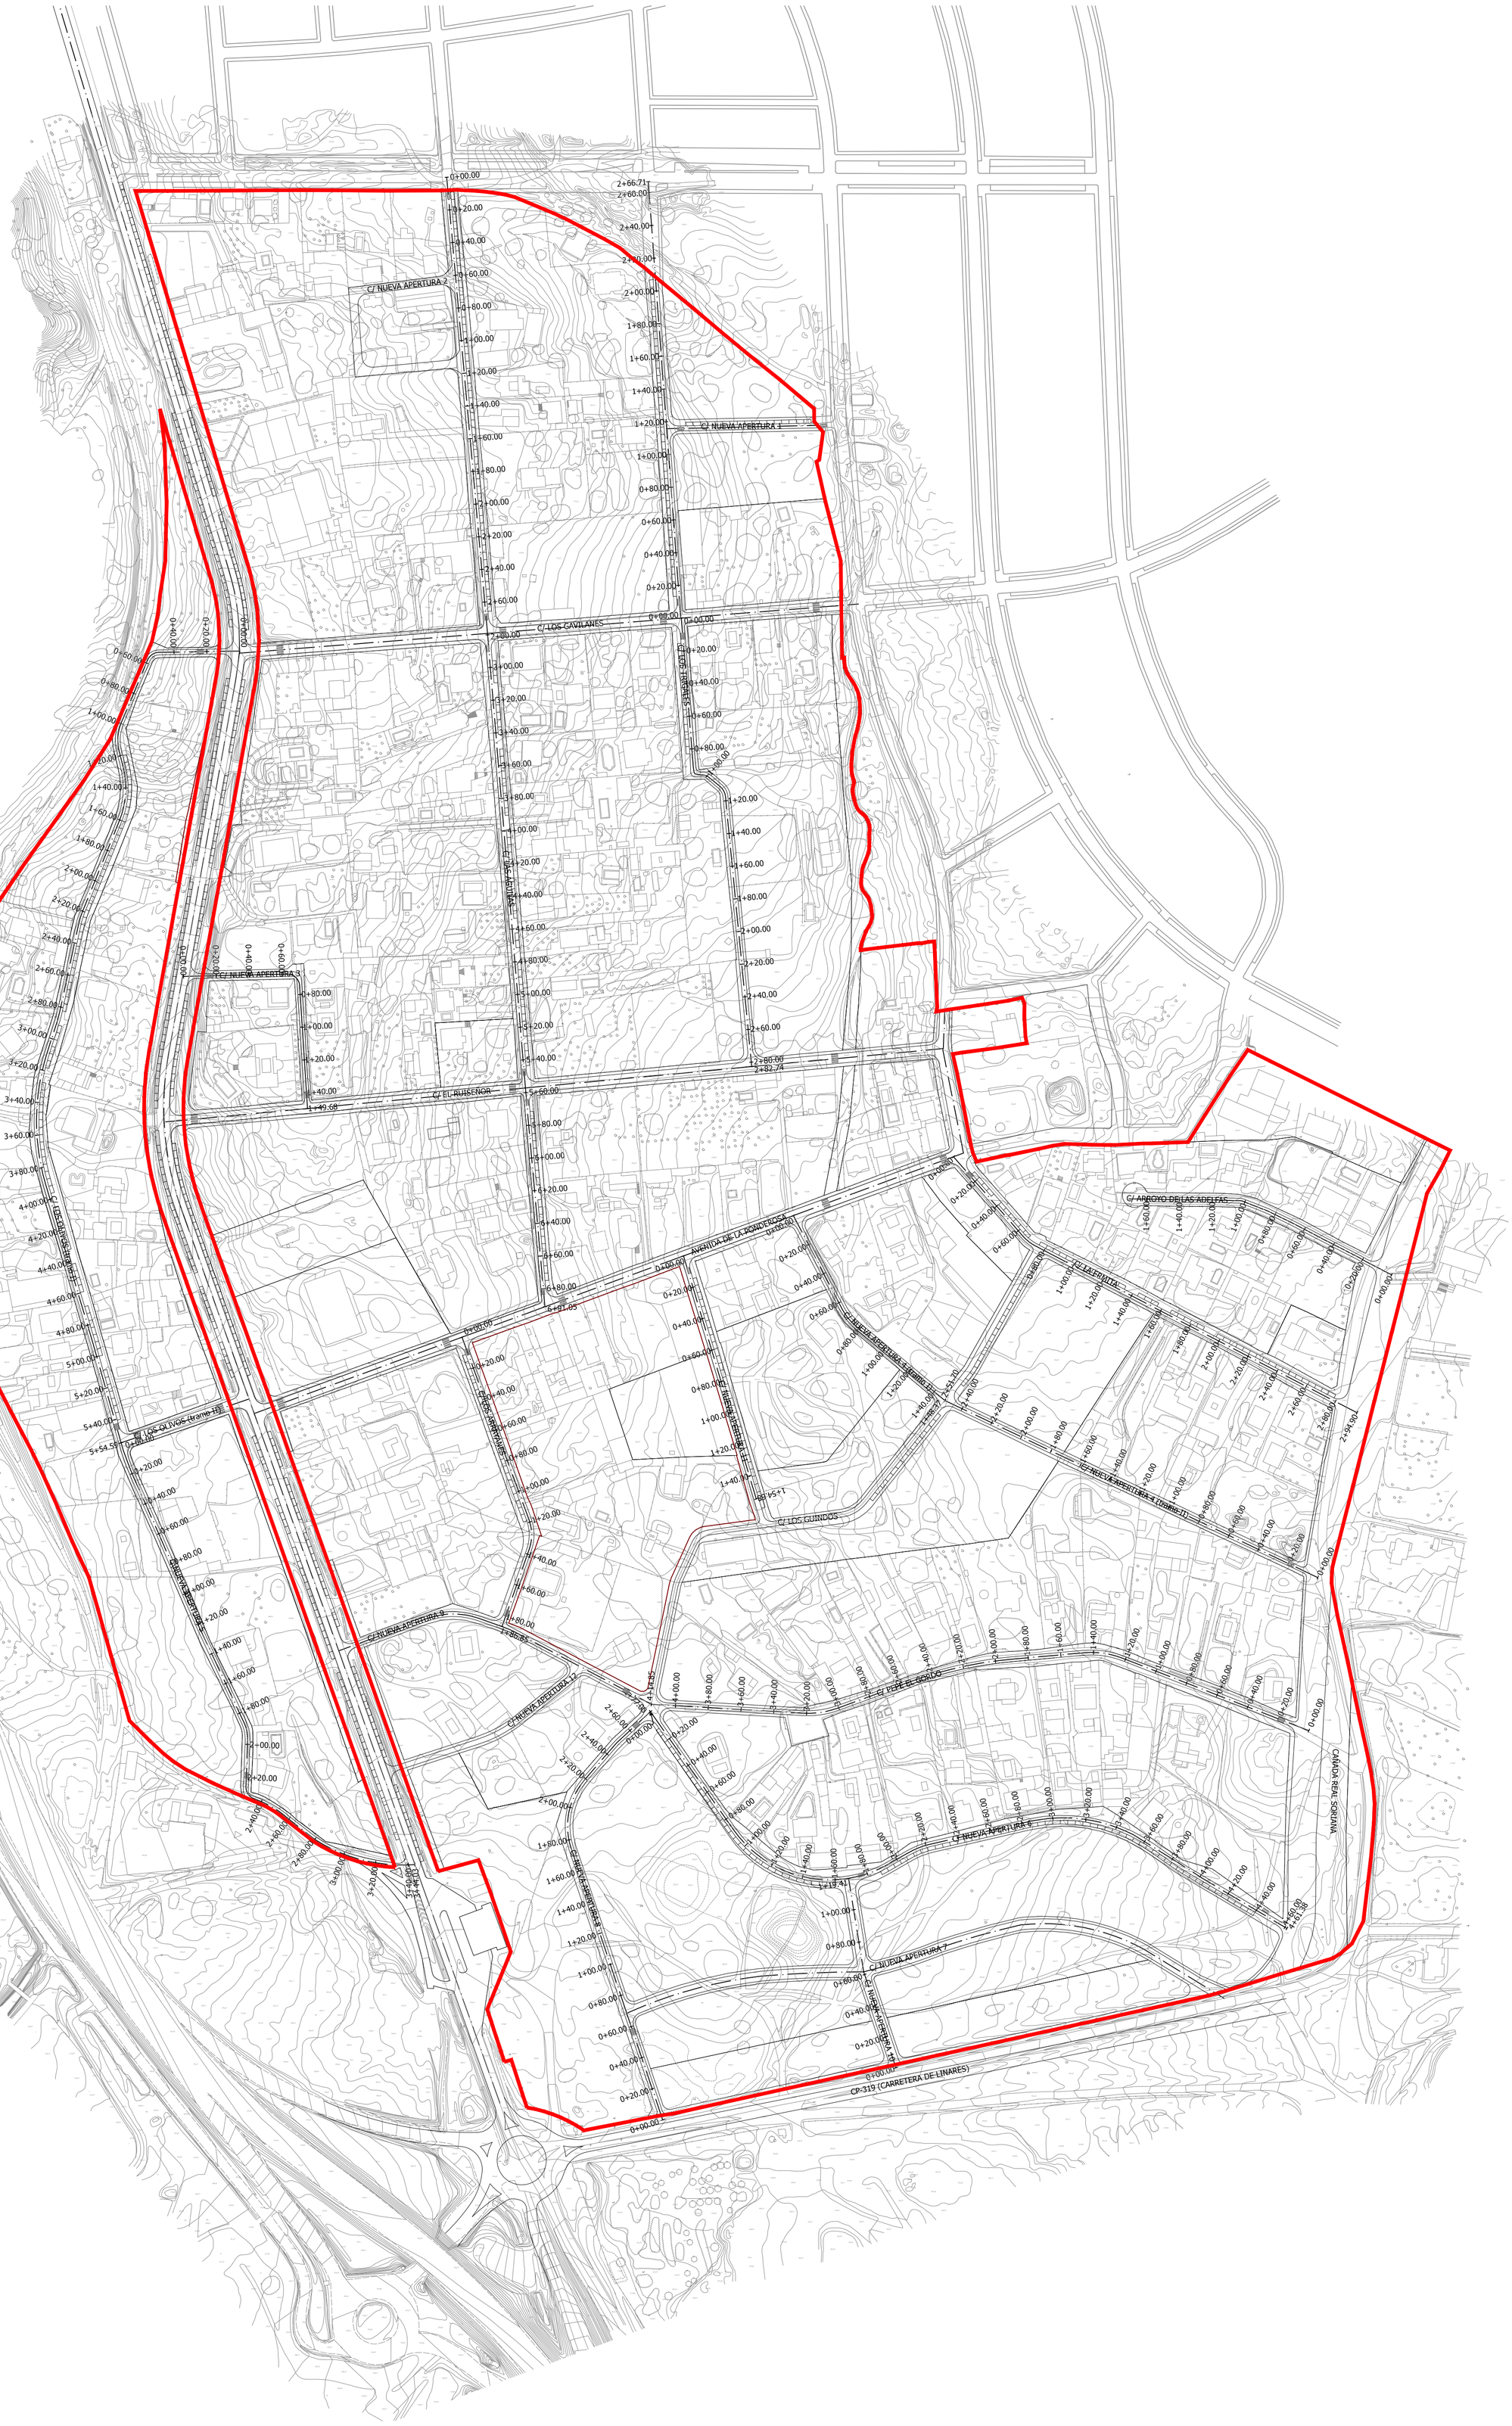

LEYENDA

- Límite del Ámbito

Redacta:

Eco Urbe

Plaza Gonzalo de Ayora 4B (Local)
14001 - Córdoba
Tfno 957 476 075 Fax 957 490 067
ecourbe@ecourbe.es

MODIFICACIÓN DEL PLAN PARCIAL DE TORREBLANCA, CÓRDOBA

JUNTA DE COMPENSACIÓN UE-1 TORREBLANCA

Arquitectos: ARQ FACTORY
Juan José Pérez- Borbujo Álvarez
Gloria García de la Banda García

PLANTA DE PERFILES TRANSVERSALES II

2.5.3

Febrero 2015

1/2.000