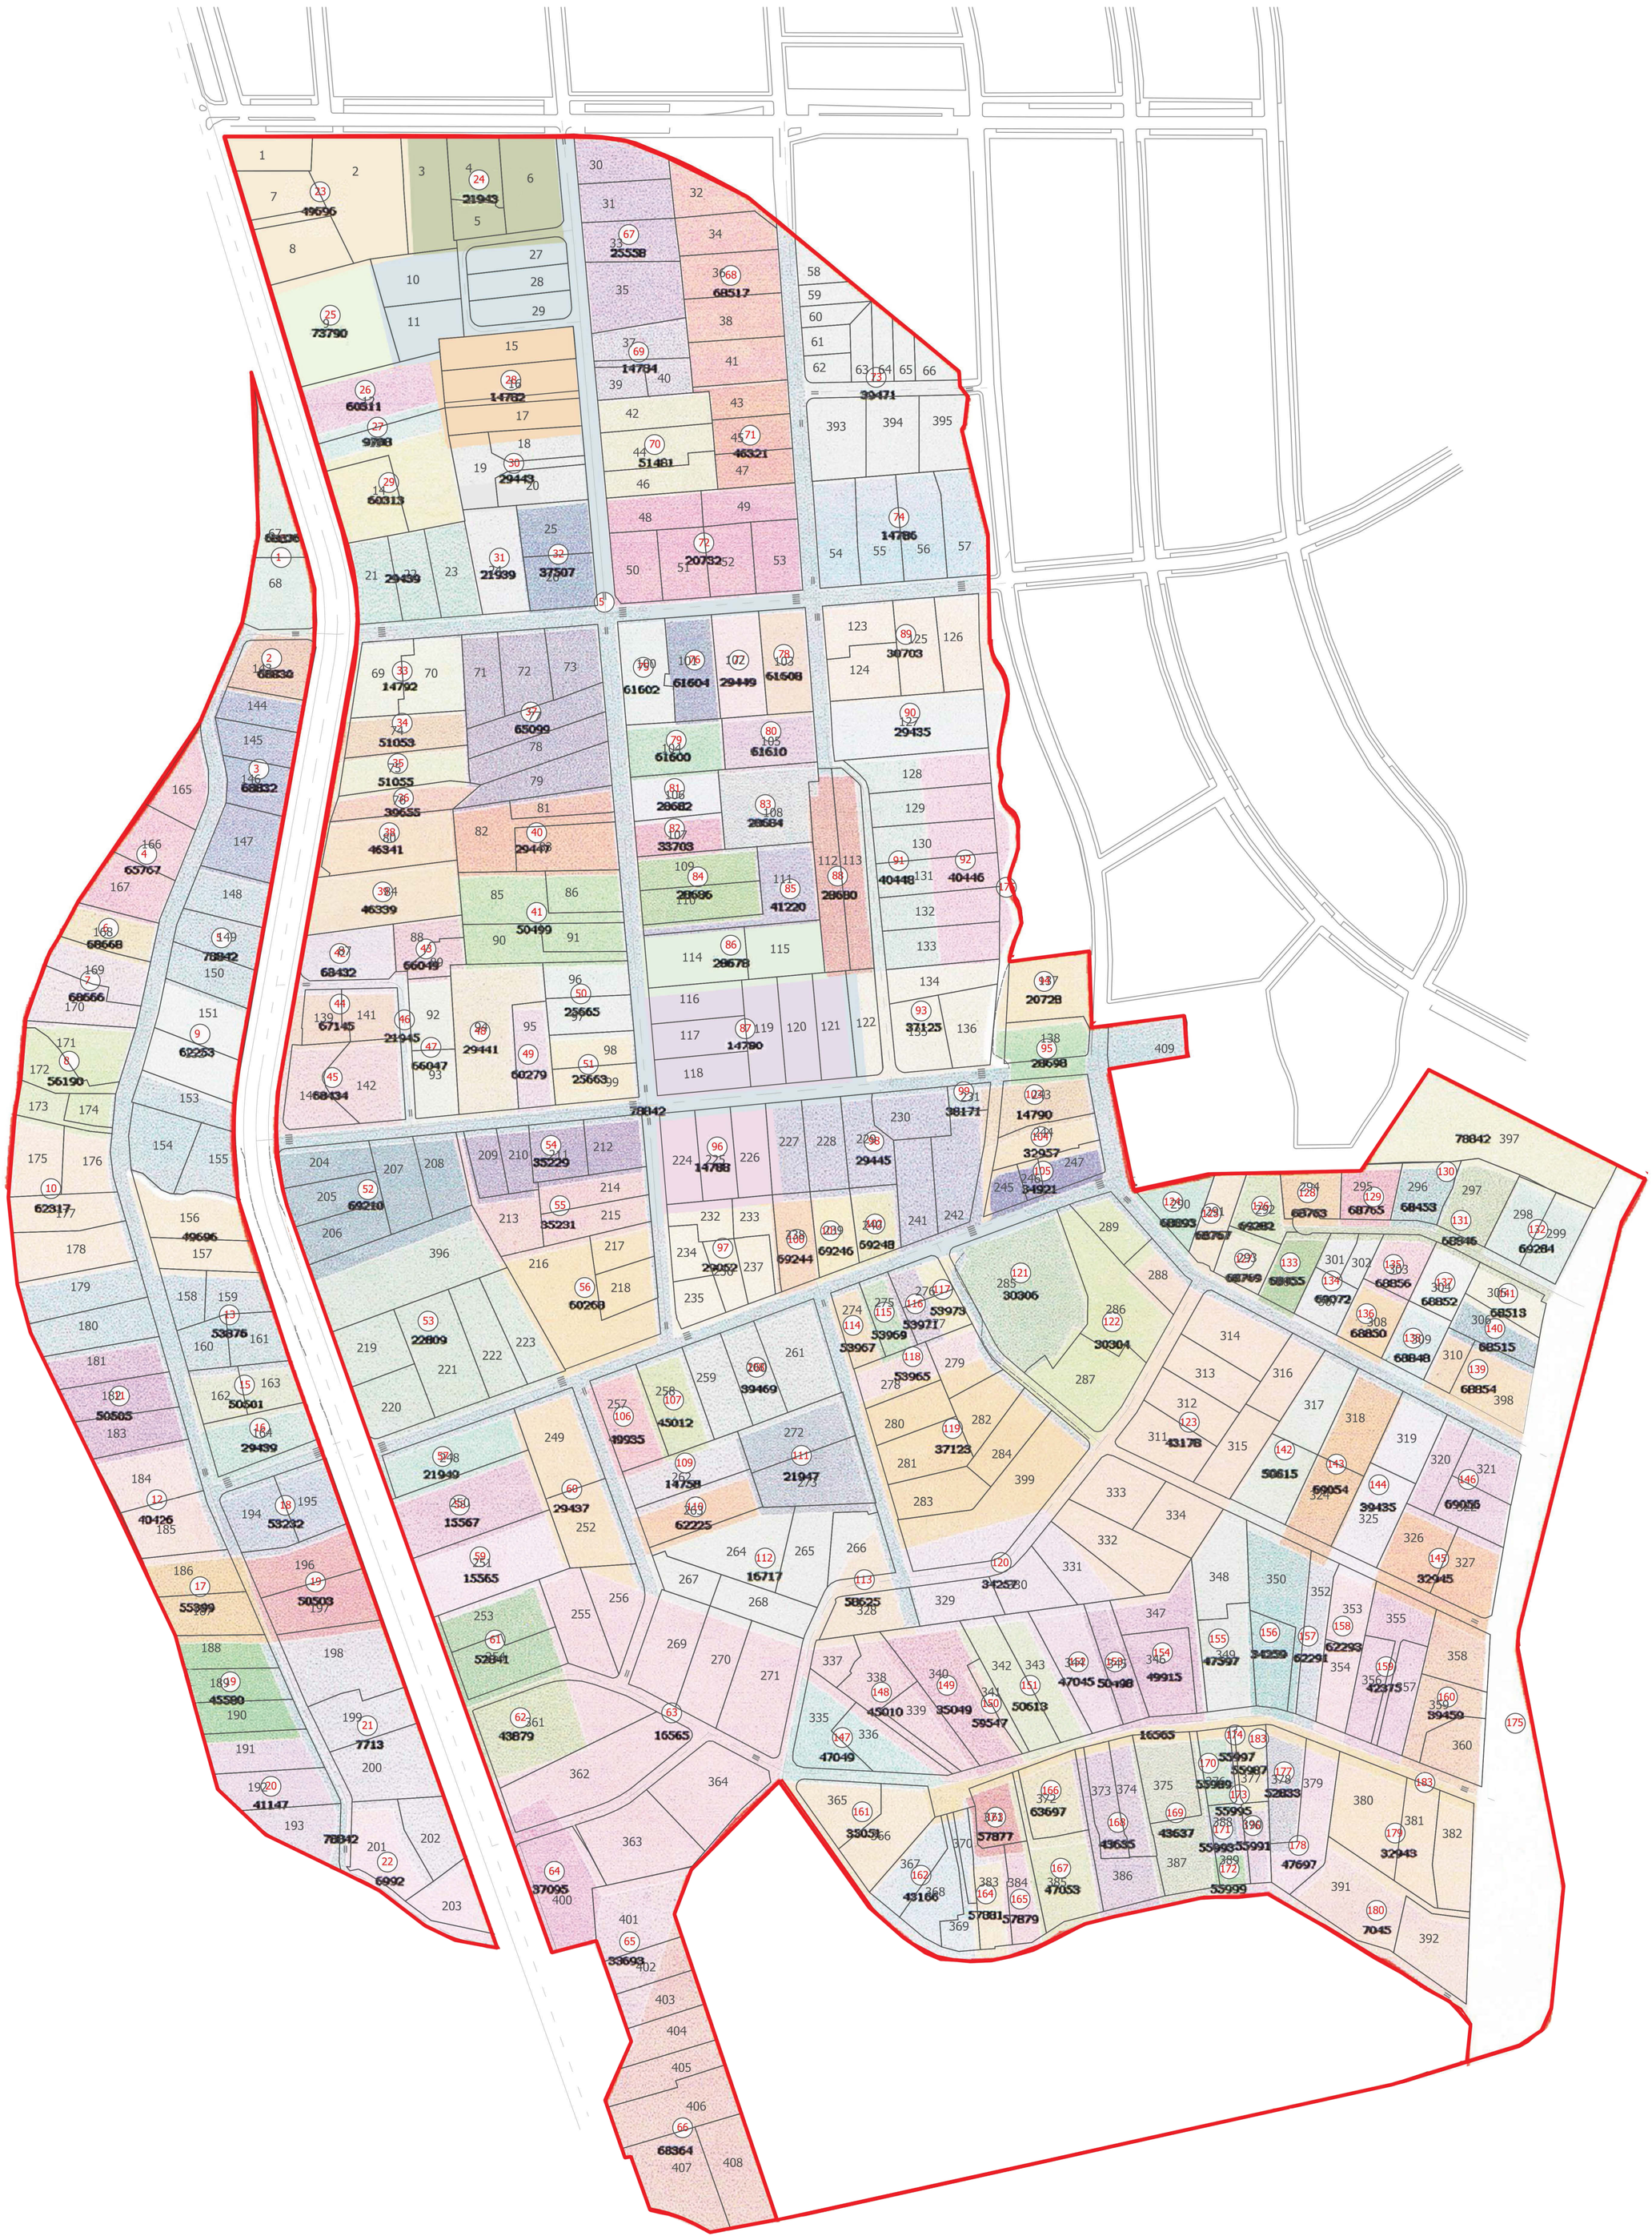

LEYENDA

ÁMBITO DEL PP-SAA		FINCAS RESULTANTES	
UAS	RESIDENCIAL UAS-TB	VIA PECUARIA	
UAS-2	RESIDENCIAL UAS-TB2	EQ	EQUIPAMIENTOS
UAD	RESIDENCIAL UAD-TB	TC	TERCIARIO
PAS	RESIDENCIAL PAS-TB	ZV	ZONAS VERDES

Nº de Finca Registral

12

123456

Nº de Orden

Promotor:

Eco Urbe
Avda. Ronda de los Tejares Nº 32
Acceso 1, Planta 1ª, Local D
14008 - Córdoba
Tfno 957-476075 Fax 957-490067
ecourbe@ecourbe.es

PROYECTO DE REPARCELACIÓN DEL PLAN PARCIAL "TORREBLANCA" (CÓRDOBA)

Junta de Compensación Torreblanca

Arquitectos: ARQ FACTORY
Juan José Pérez-Borbujo Álvarez
Gloria García e la Banda García
Abogado:
Manuel Mellado Corriente

SUPERPOSICIÓN FINCAS RESULTANTES SOBRE FINCAS REGISTRALES

6

Julio 2015

1/2.000