




SECCION A-A'

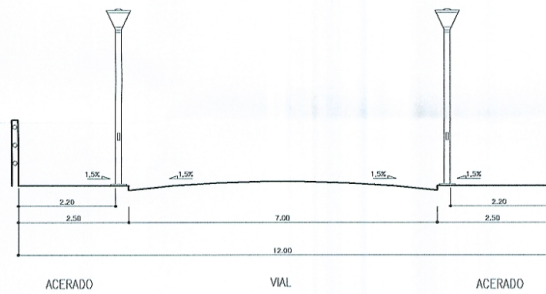


SECCION B-B'

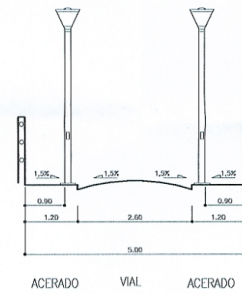


SECCION C-C'

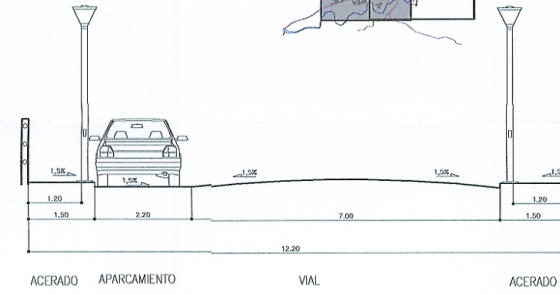


SECCION D-D'

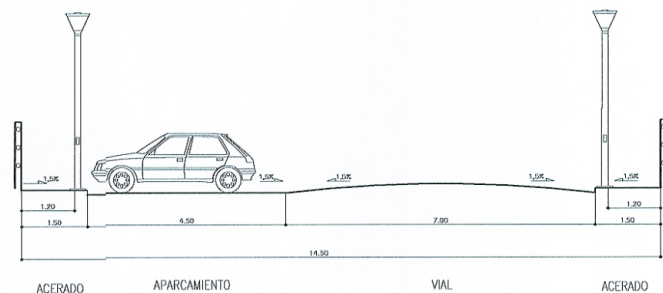


SECCION E-E'

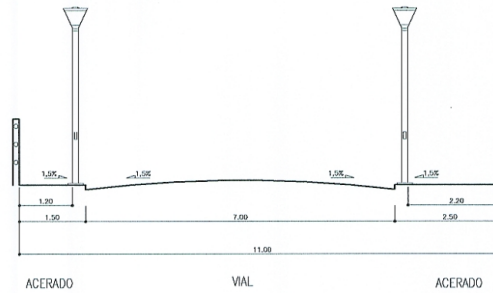

SECCION F-F'

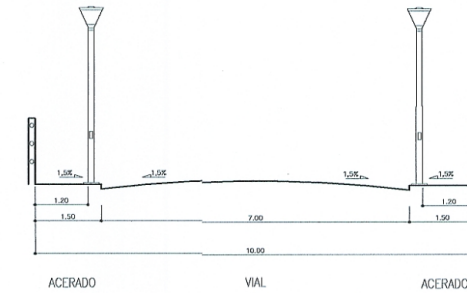

SECCION G-G'

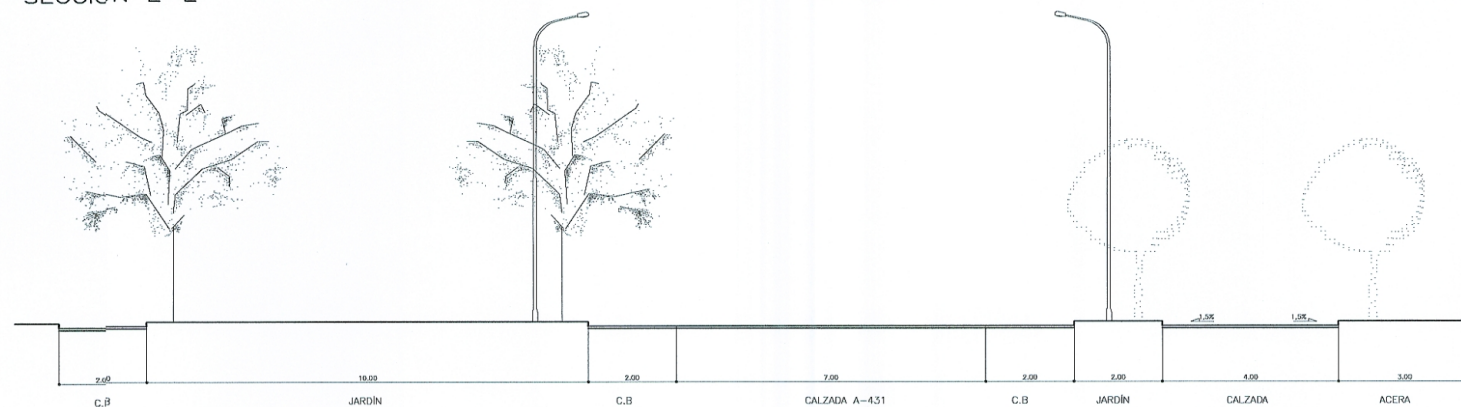

SECCION H-H' SECCION TRAVESIA VILLARRUBIA A-431

APROBADO DEFINITIVAMENTE
 POR EL EXCMO. AYUNTAMIENTO PLENO
 GERENCIA
 - 4 FEB. 2010
 La Secretaría de la Gerencia.
[Signature]

