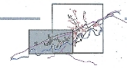

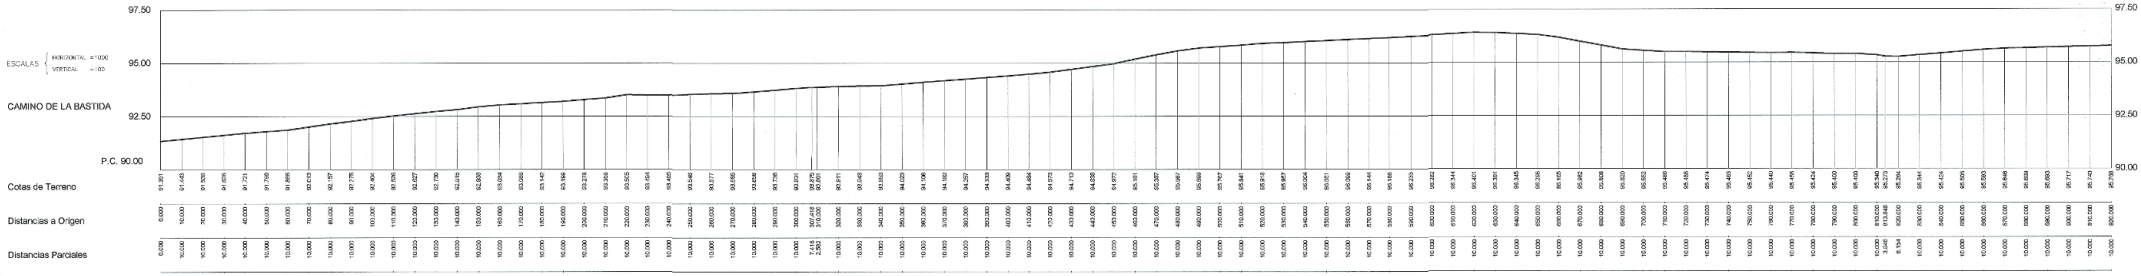

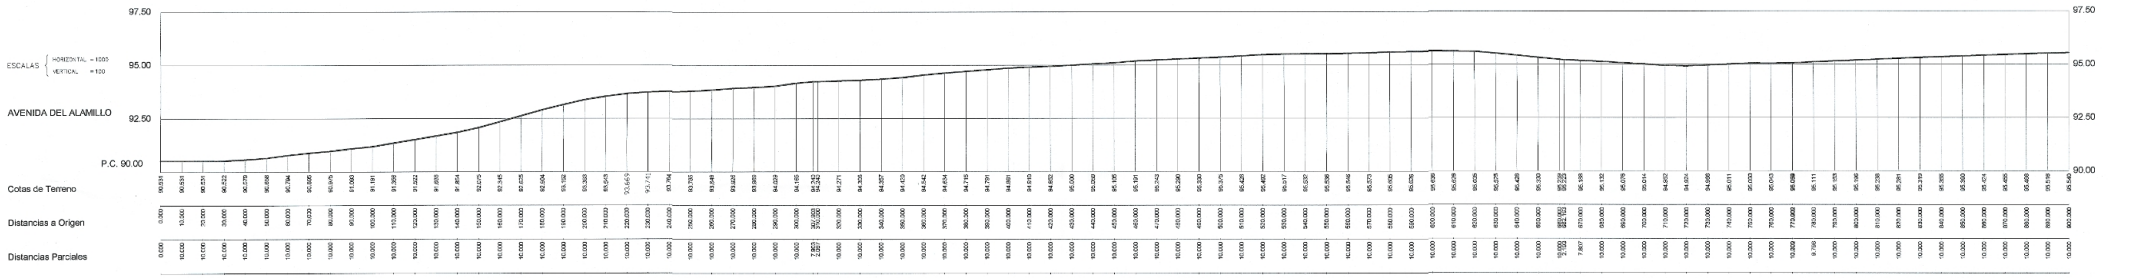

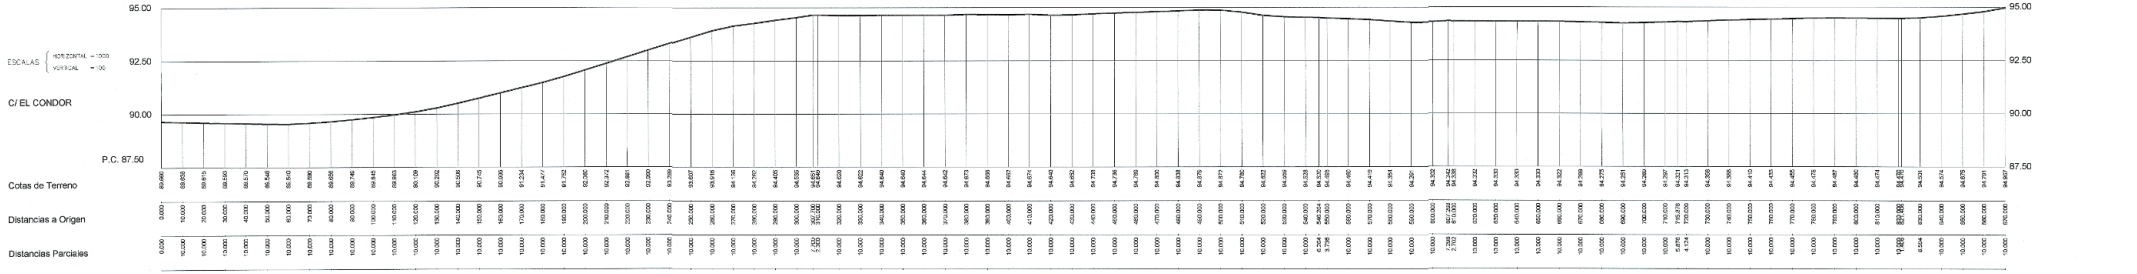

APROBADO DEFINITIVAMENTE POR EL EXCMO. AYUNTAMIENTO PLENO
en sesión de fecha
4 FEB. 2010
La Secretaria de la Gerencia,

PLAN PARCIAL PP-ALA "EL ALAMILLO"

PLANO DE ORDENACION 11.2.1
PERFILES LONGITUDINALES - e=1:1000

EQUIPO: JOSE MORENO MORENO, Mª DOLORES MORENO MARTINEZ, RAFAEL GIL PORRAS.

Junio 2009