PLAN PARCIAL PP-ALA " EL ALAMILLO"

APROBACION DEFINITIVO 2.009

AVENIDA DE LA MALVASIA

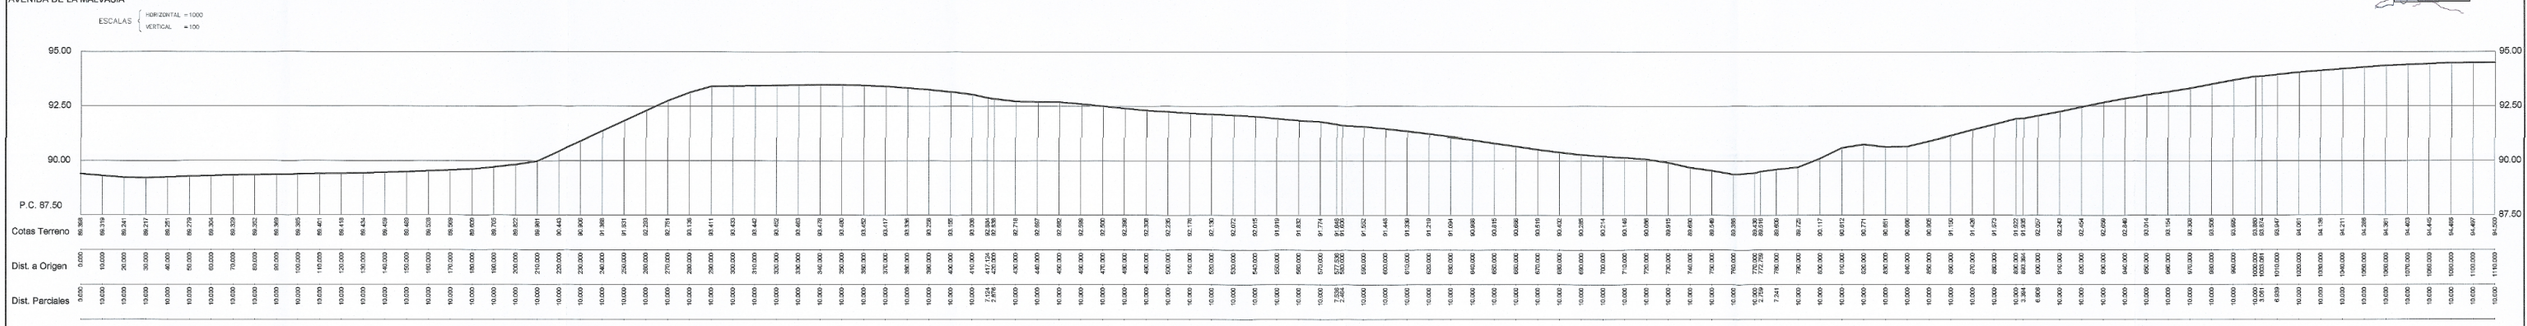

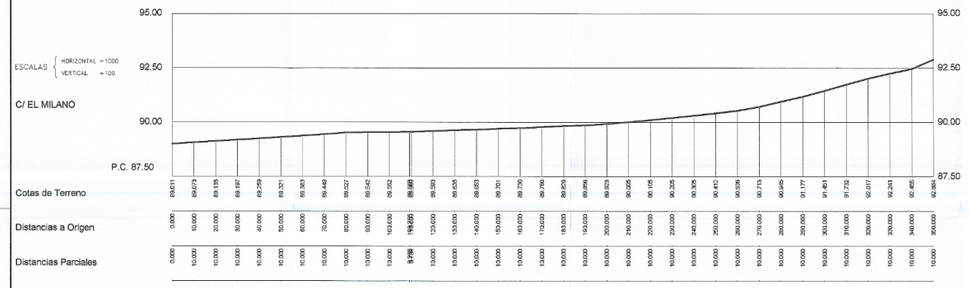

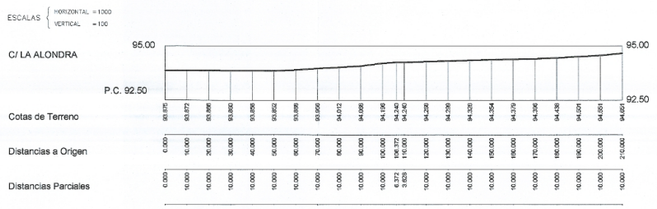

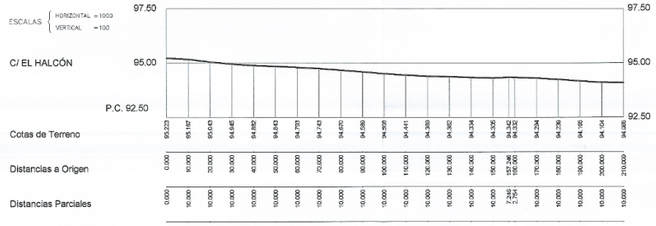

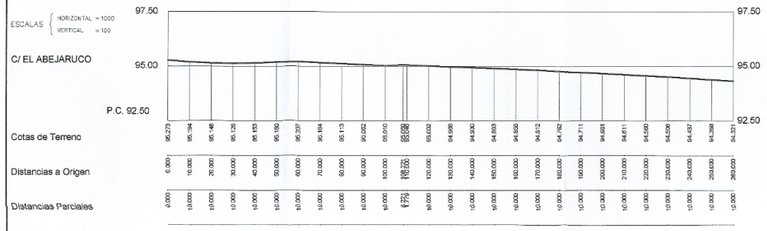

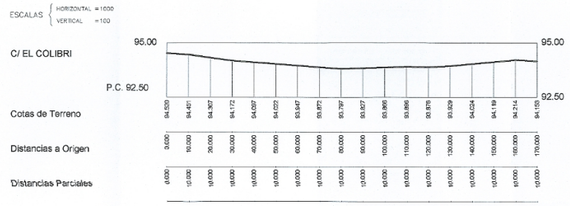

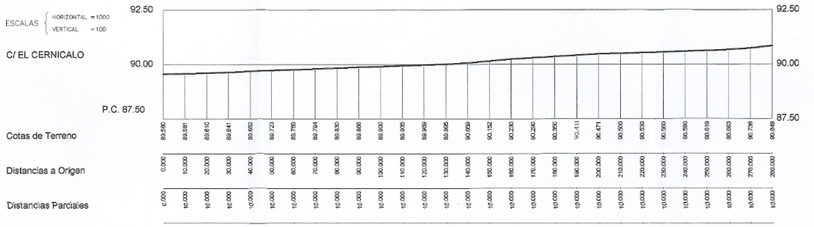

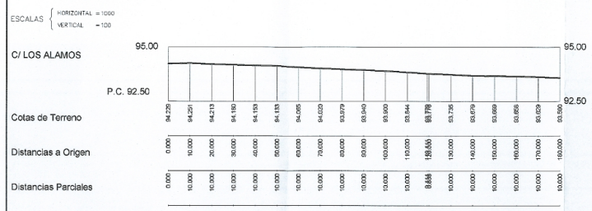

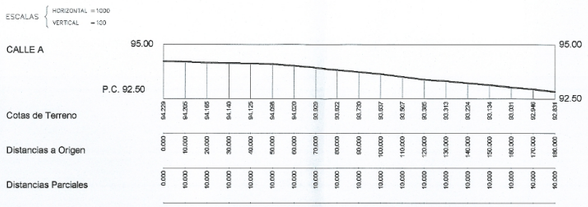

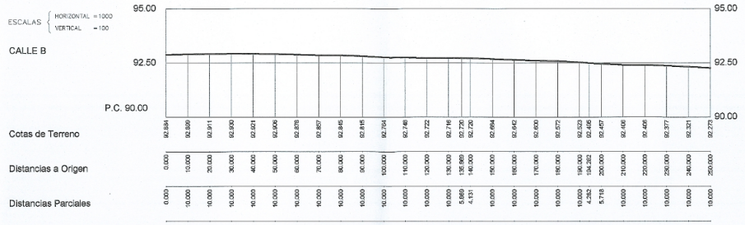

APROBADO DEFINITIVAMENTE POR EL PLENO AYUNTAMIENTO PLENO
- 4 FEB. 2010
La Secretaria de la Gerencia,

PLAN PARCIAL PP-ALA "EL ALAMILLO"

PLANO DE ORDENACION 11.2.2

PERFILES LONGITUDINALES - e=1:1000

EQUIPO:JOSE MORENO MORENO, Mª DOLORES MORENO MARTINEZ, RAFAEL GIL PORRAS.

Junio 2009