PLAN PARCIAL PP-ALA " EL ALAMILLO"

APROBACION DEFINITIVO 2.009

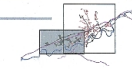

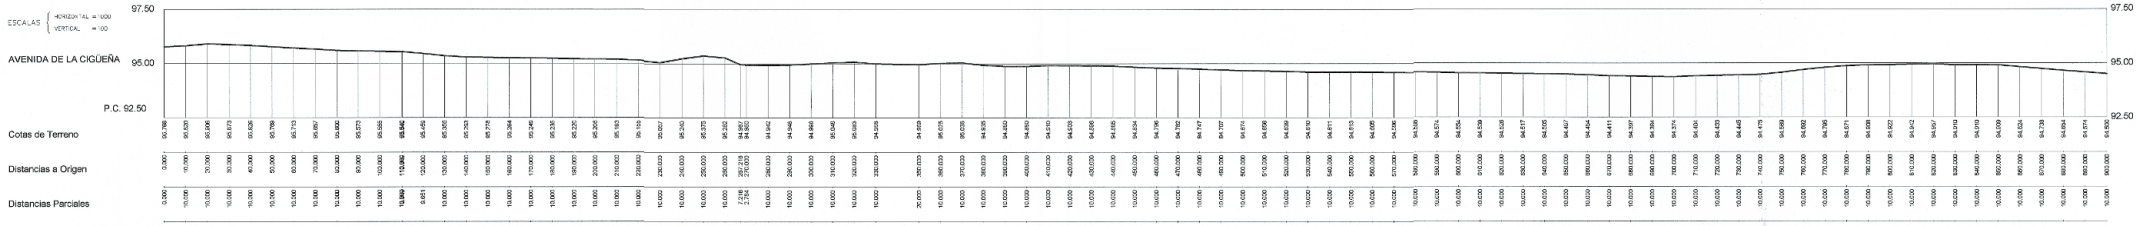

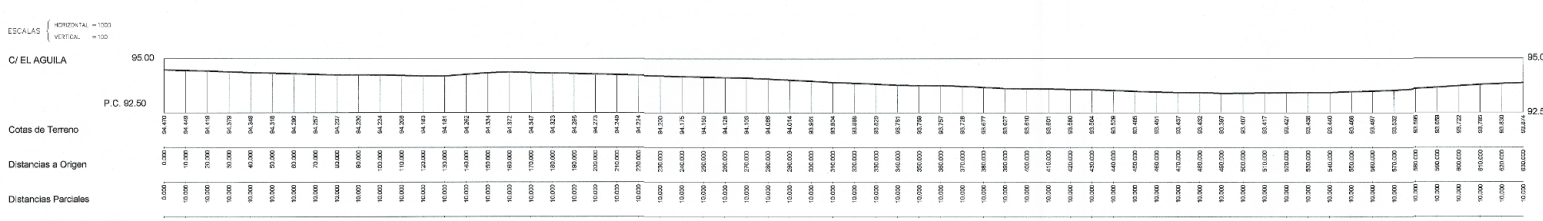

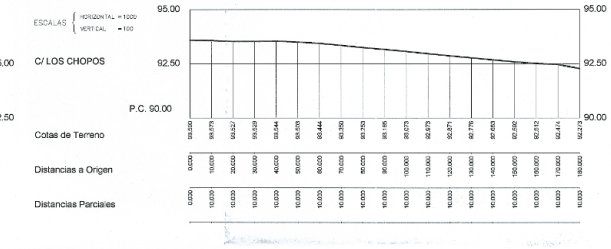

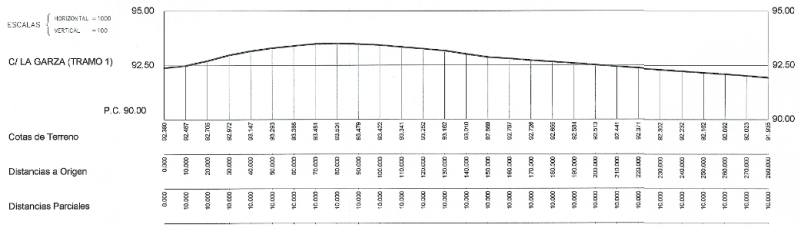

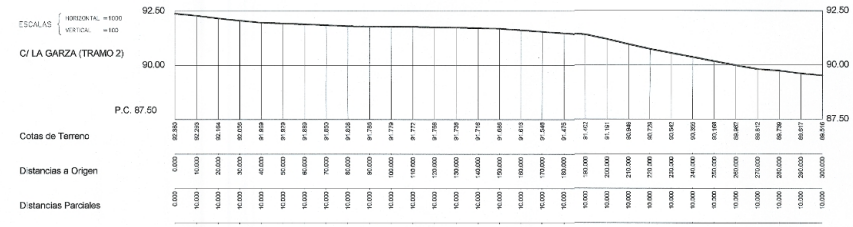

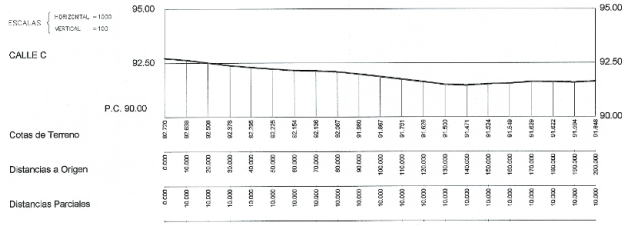

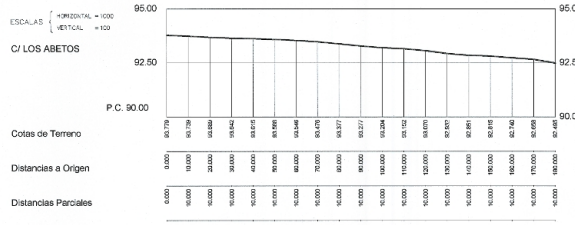

APROBADO DEFINITIVAMENTE POR EL EXCMO. AYUNTAMIENTO PLENO EN SESION DE 14-01-2009

- 4 FEB. 2019

La Secretaria de la Gerencia.

PLAN PARCIAL PP-ALA "EL ALAMILLO"

PLANO DE ORDENACION 11.2.3

PERFILES LONGITUDINALES - e=1:1000

EQUIPO:JOSE MORENO MORENO, Mª DOLORES MORENO MARTINEZ, RAFAEL GIL PORRAS.

Junio 2009