


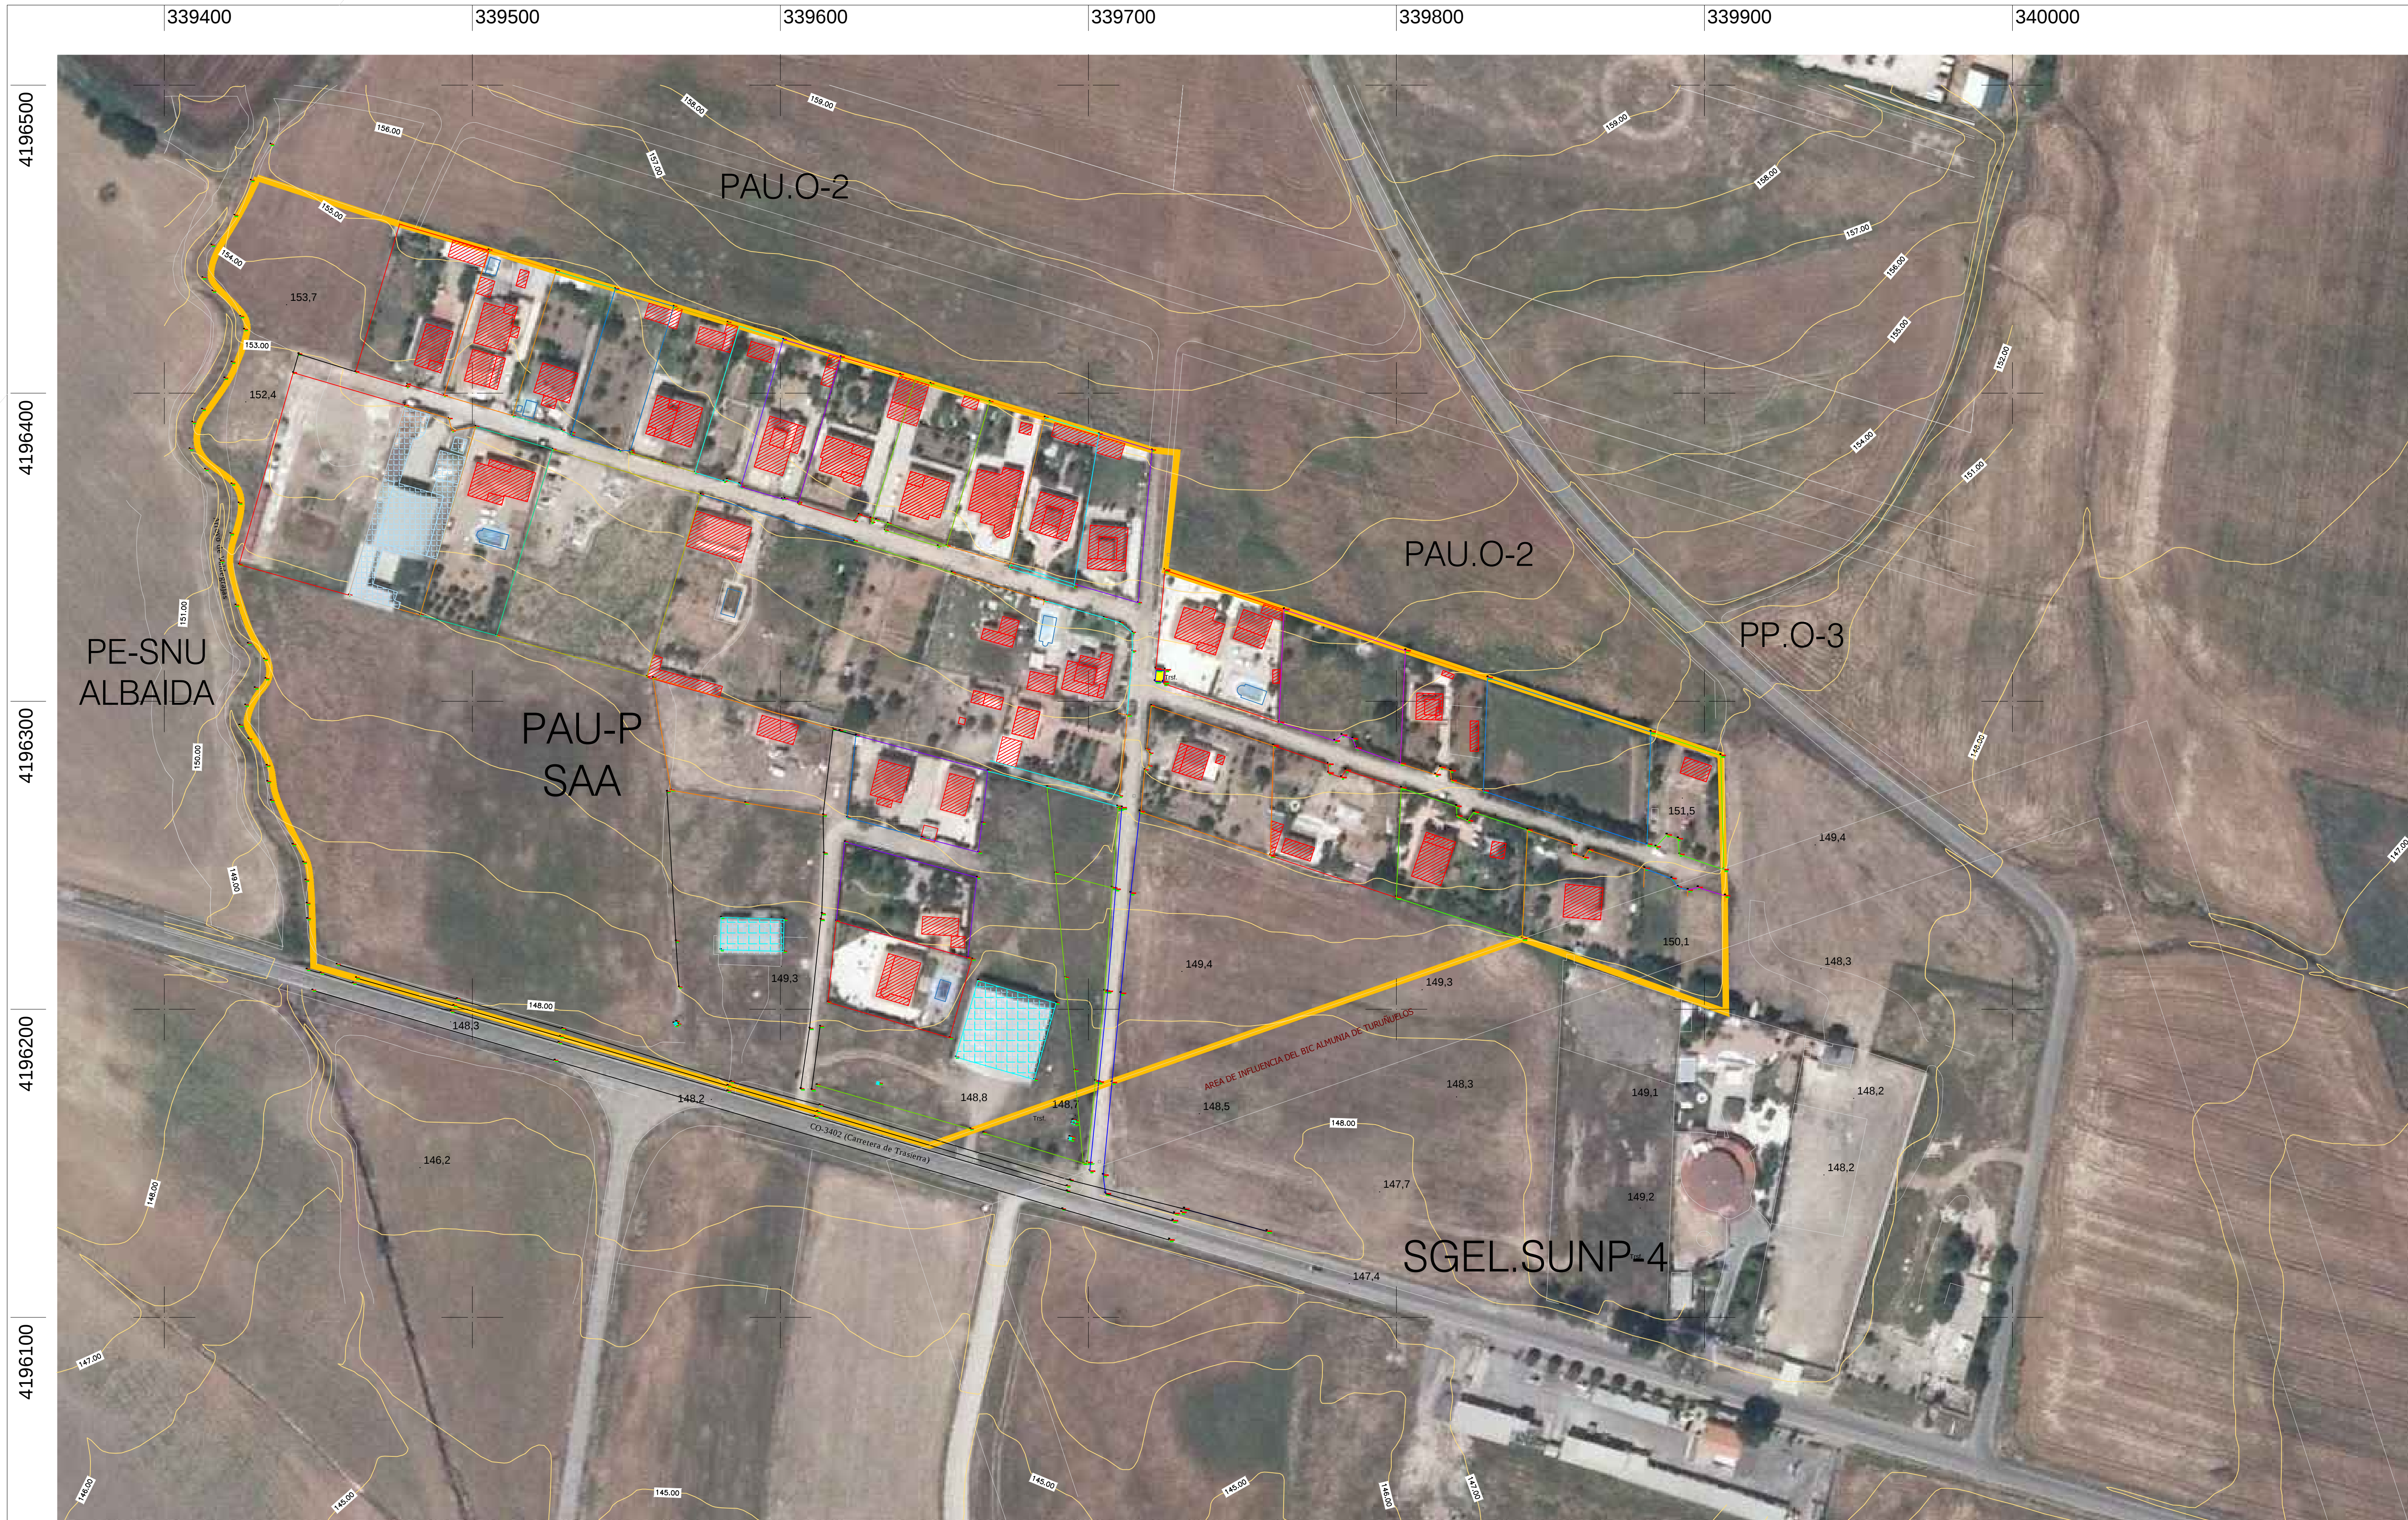

LEYENDA

- ÁMBITO DEL PP SAA (91.093,81 m²)
- RESIDENCIAL
- TERCIARIO

Promotor:



Plaza General de Ayora 48 (local)
14001 - Cuenca
Tfno 957-476075 Fax 957-490067
info@ecourbe.es

PLAN PARCIAL DE ORDENACIÓN "SANTA ANA DE LA ALBAIDA"
DOCUMENTO PARA NUEVA INFORMACIÓN PÚBLICA
Junta de Compensación Santa Ana de la Albaida

ESTADO ACTUAL, TOPOGRÁFICO Y USOS EXISTENTES

1.4

Diciembre 2016

SRS: EPSG Projection 25830 - ETRS89 / UTM zone 30N

Escala 1:1.000